

Схема генерального плану М 1:500




УМОВНІ ПОЗНАЧЕННЯ:

- + — межі ділянки
- озеленення
- асфальтобетонне покриття
- плитка тротуарна
- будинок, що проектується

Схема генерального плану М 1:500

Зм.	Кіл.уч.	Лист	№Док	Підп.	Дата

Лист
1

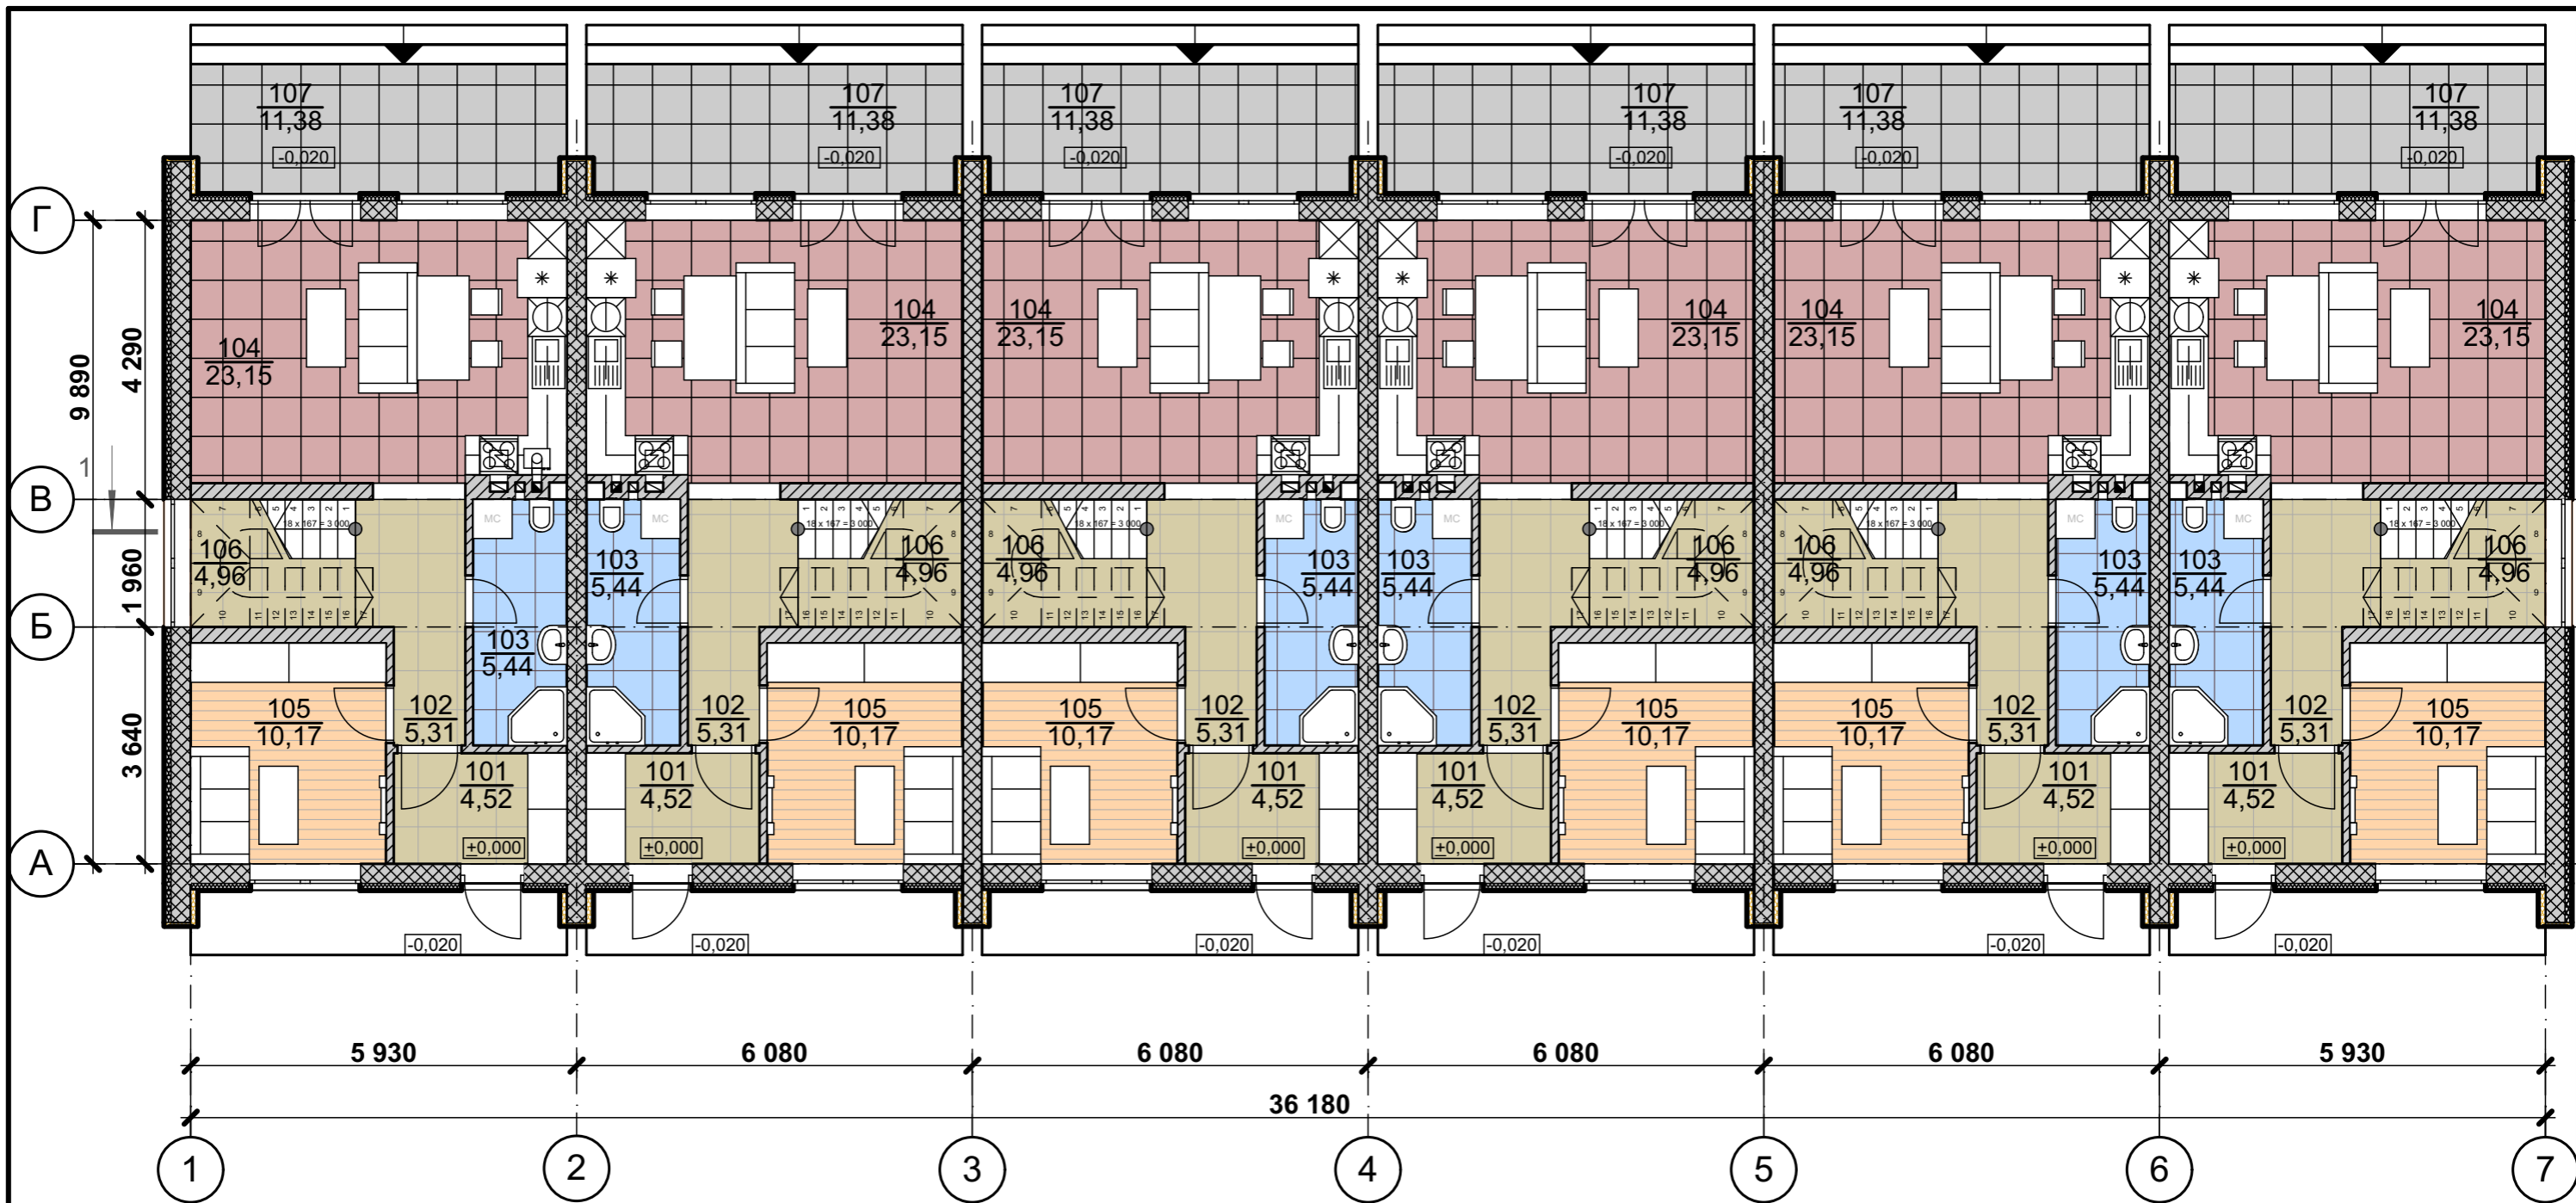


Експлікація приміщень 1-го пов.. Кв.1			Експлікація приміщень 1-го пов.. Кв.2			Експлікація приміщень 1-го пов.. Кв.3			Експлікація приміщень 1-го пов.. Кв.4			Експлікація приміщень 1-го пов.. Кв.5			Експлікація приміщень 1-го пов.. Кв.6		
№	Назва приміщення	Площа, м2	№	Назва приміщення	Площа, м2	№	Назва приміщення	Площа, м2	№	Назва приміщення	Площа, м2	№	Назва приміщення	Площа, м2	№	Назва приміщення	Площа, м2
101	Тамбур	4,52	101	Тамбур	4,52	101	Тамбур	4,52	101	Тамбур	4,52	101	Тамбур	4,52	101	Тамбур	4,52
102	Хол	5,31	102	Хол	5,31	102	Хол	5,31	102	Хол	5,31	102	Хол	5,31	102	Хол	5,31
103	С/в	5,44	103	С/в	5,44	103	С/в	5,44	103	С/в	5,44	103	С/в	5,44	103	С/в	5,44
104	Кухня-студія	23,15	104	Кухня-студія	23,15	104	Кухня-студія	23,15	104	Кухня-студія	23,15	104	Кухня-студія	23,15	104	Кухня-студія	23,15
105	Кабінет	10,17	105	Кабінет	10,17	105	Кабінет	10,17	105	Кабінет	10,17	105	Кабінет	10,17	105	Кабінет	10,17
106	Сходи	4,96	106	Сходи	4,96	106	Сходи	4,96	106	Сходи	4,96	106	Сходи	4,96	106	Сходи	4,96
107	Тераса	3,41	107	Тераса	3,41	107	Тераса	3,41	107	Тераса	3,41	107	Тераса	3,41	107	Тераса	3,41
		56,96 м²			56,96 м²			56,96 м²			56,96 м²			56,96 м²			56,96 м²

План 1 - го пов. на відм. ±0.000. М 1:100

Площа 1-го пов.	341,76 м²
Загальна площа будинку(без терас)	645,24 м²
Загальна площа будинку(к=0,3)	665,70 м²

Зм.	Кіл.уч	Лист	№Док	Підп.	Дата

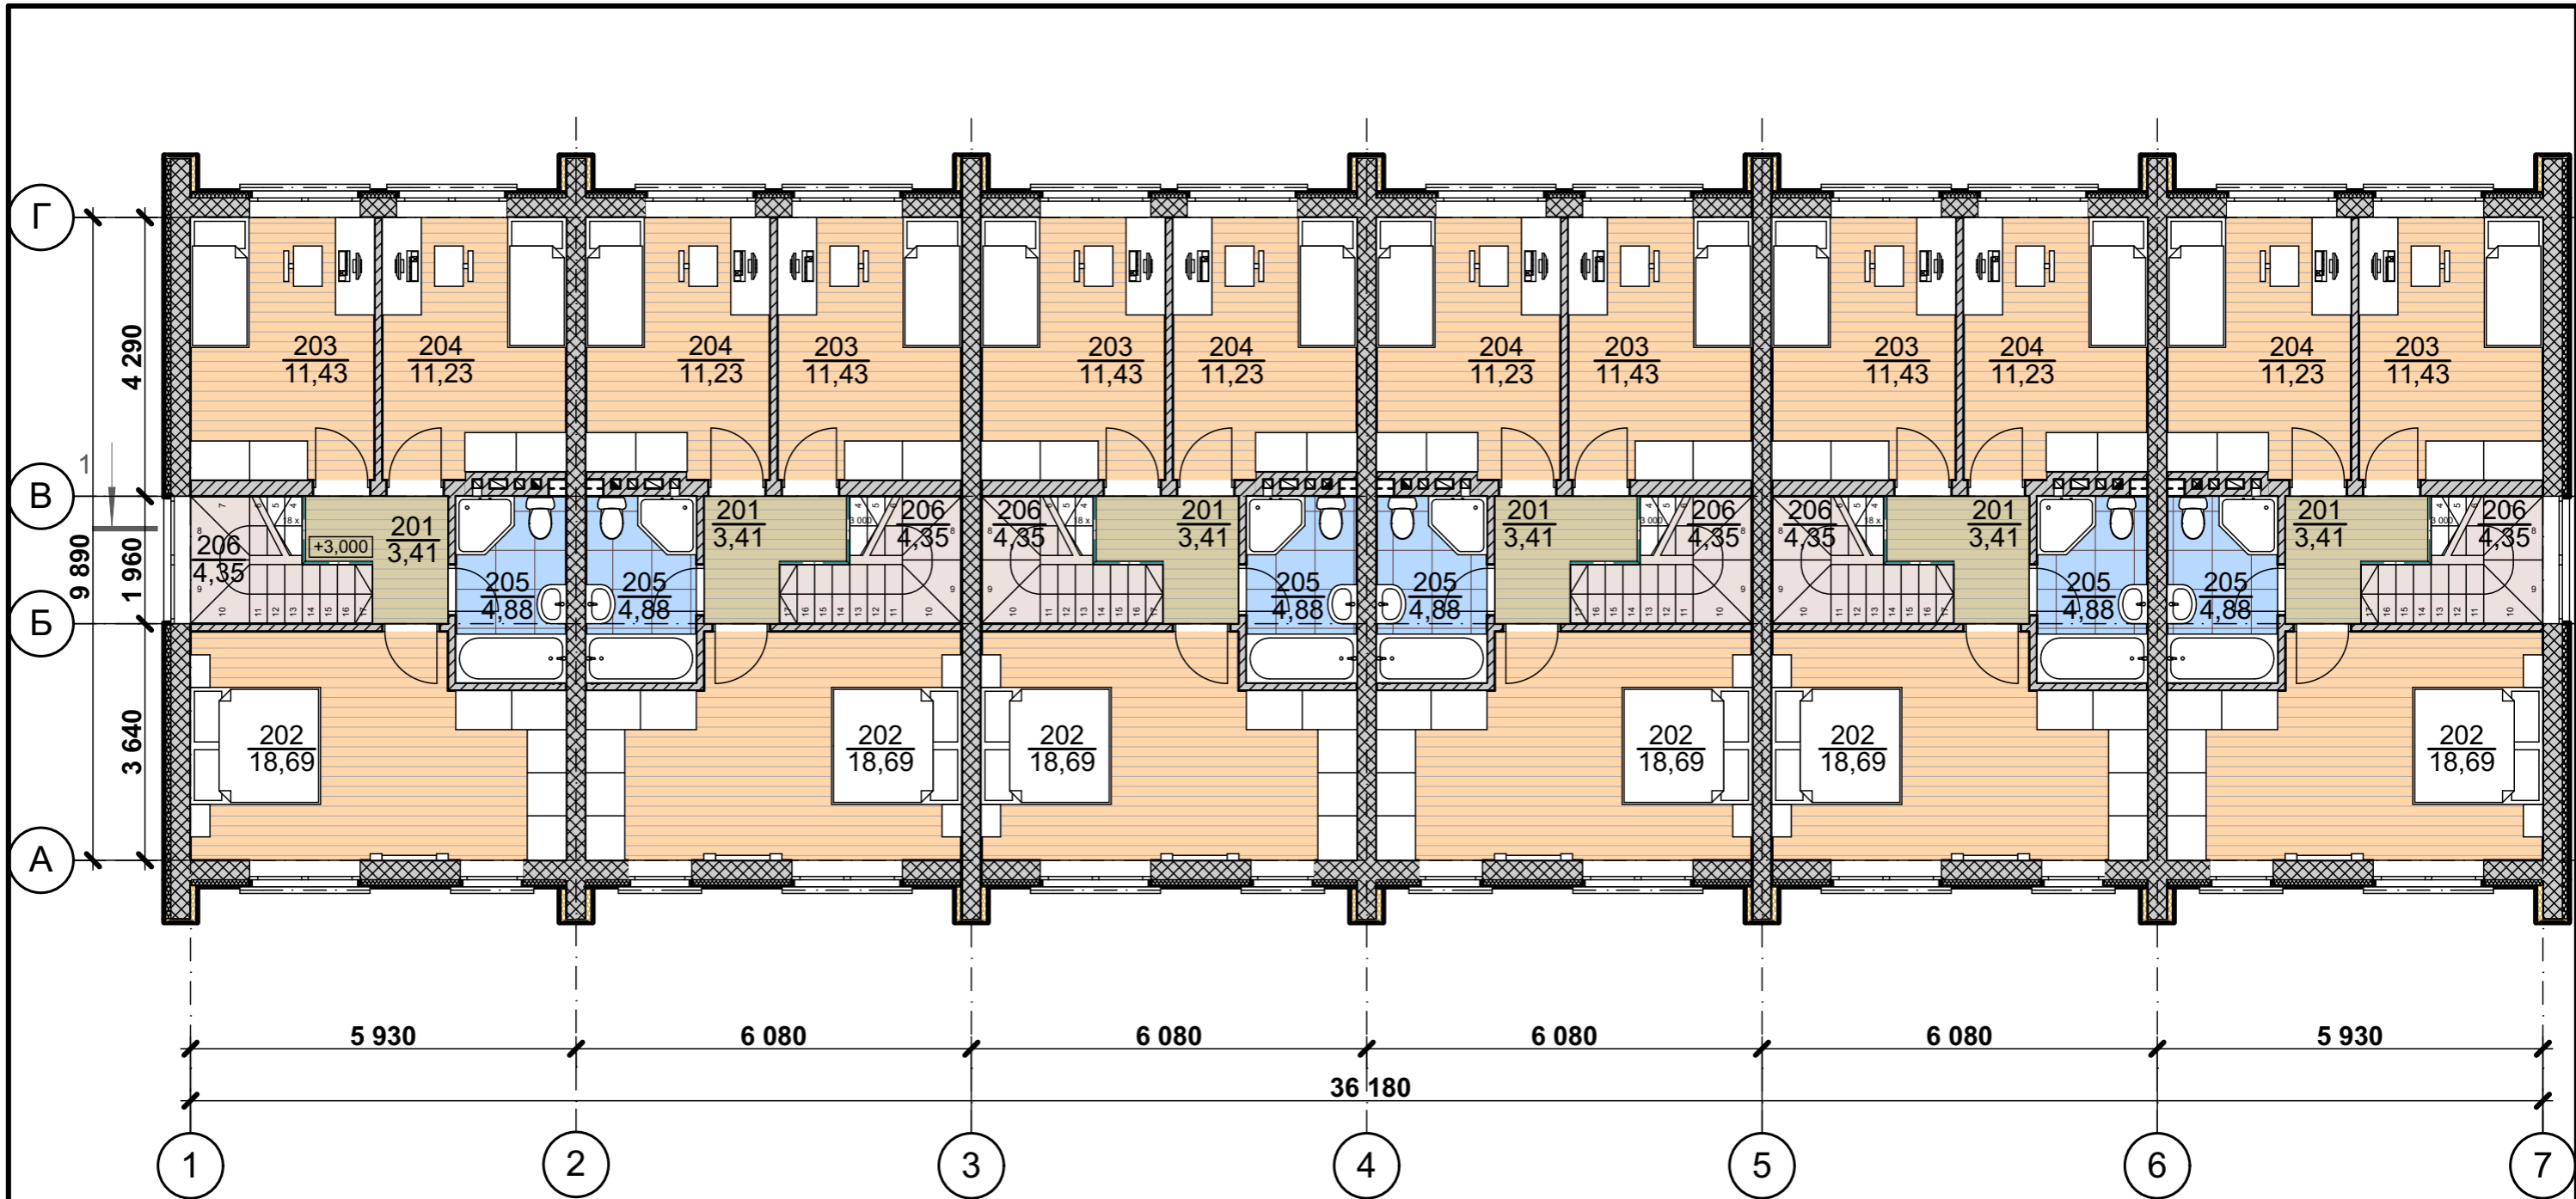


Експлікація приміщень 2-го пов.. Кв.1			Експлікація приміщень 2-го пов.. Кв.2			Експлікація приміщень 2-го пов.. Кв.3			Експлікація приміщень 2-го пов.. Кв.4			Експлікація приміщень 2-го пов.. Кв.5			Експлікація приміщень 2-го пов.. Кв.6		
№	Назва приміщення	Площа, м2	№	Назва приміщення	Площа, м2	№	Назва приміщення	Площа, м2	№	Назва приміщення	Площа, м2	№	Назва приміщення	Площа, м2	№	Назва приміщення	Площа, м2
201	Хол	3,41	201	Хол	3,41	201	Хол	3,41	201	Хол	3,41	201	Хол	3,41	201	Хол	3,41
202	Кімната	18,69	202	Кімната	18,69	202	Кімната	18,69	202	Кімната	18,69	202	Кімната	18,69	202	Кімната	18,69
203	Кімната	11,43	203	Кімната	11,43	203	Кімната	11,43	203	Кімната	11,43	203	Кімната	11,43	203	Кімната	11,43
204	Кімната	11,23	204	Кімната	11,23	204	Кімната	11,23	204	Кімната	11,23	204	Кімната	11,23	204	Кімната	11,23
205	С/в	4,88	205	С/в	4,88	205	С/в	4,88	205	С/в	4,88	205	С/в	4,88	205	С/в	4,88
206	Сходи	4,35	206	Сходи	4,35	206	Сходи	4,35	206	Сходи	4,35	206	Сходи	4,35	206	Сходи	4,35
		53,99 м²			53,99 м²			53,99 м²			53,99 м²			53,99 м²			53,99 м²

План 2 - го пов. на відм. +3.000. М 1:100

Площа 2-го пов.	323,94 м²
Загальна площа будинку(без терас)	645,24 м²
Загальна площа будинку(к=0,3)	665,70 м²

Зм.	Кіл.уч	Лист	№Док	Підп.	Дата

Розріз 1-1

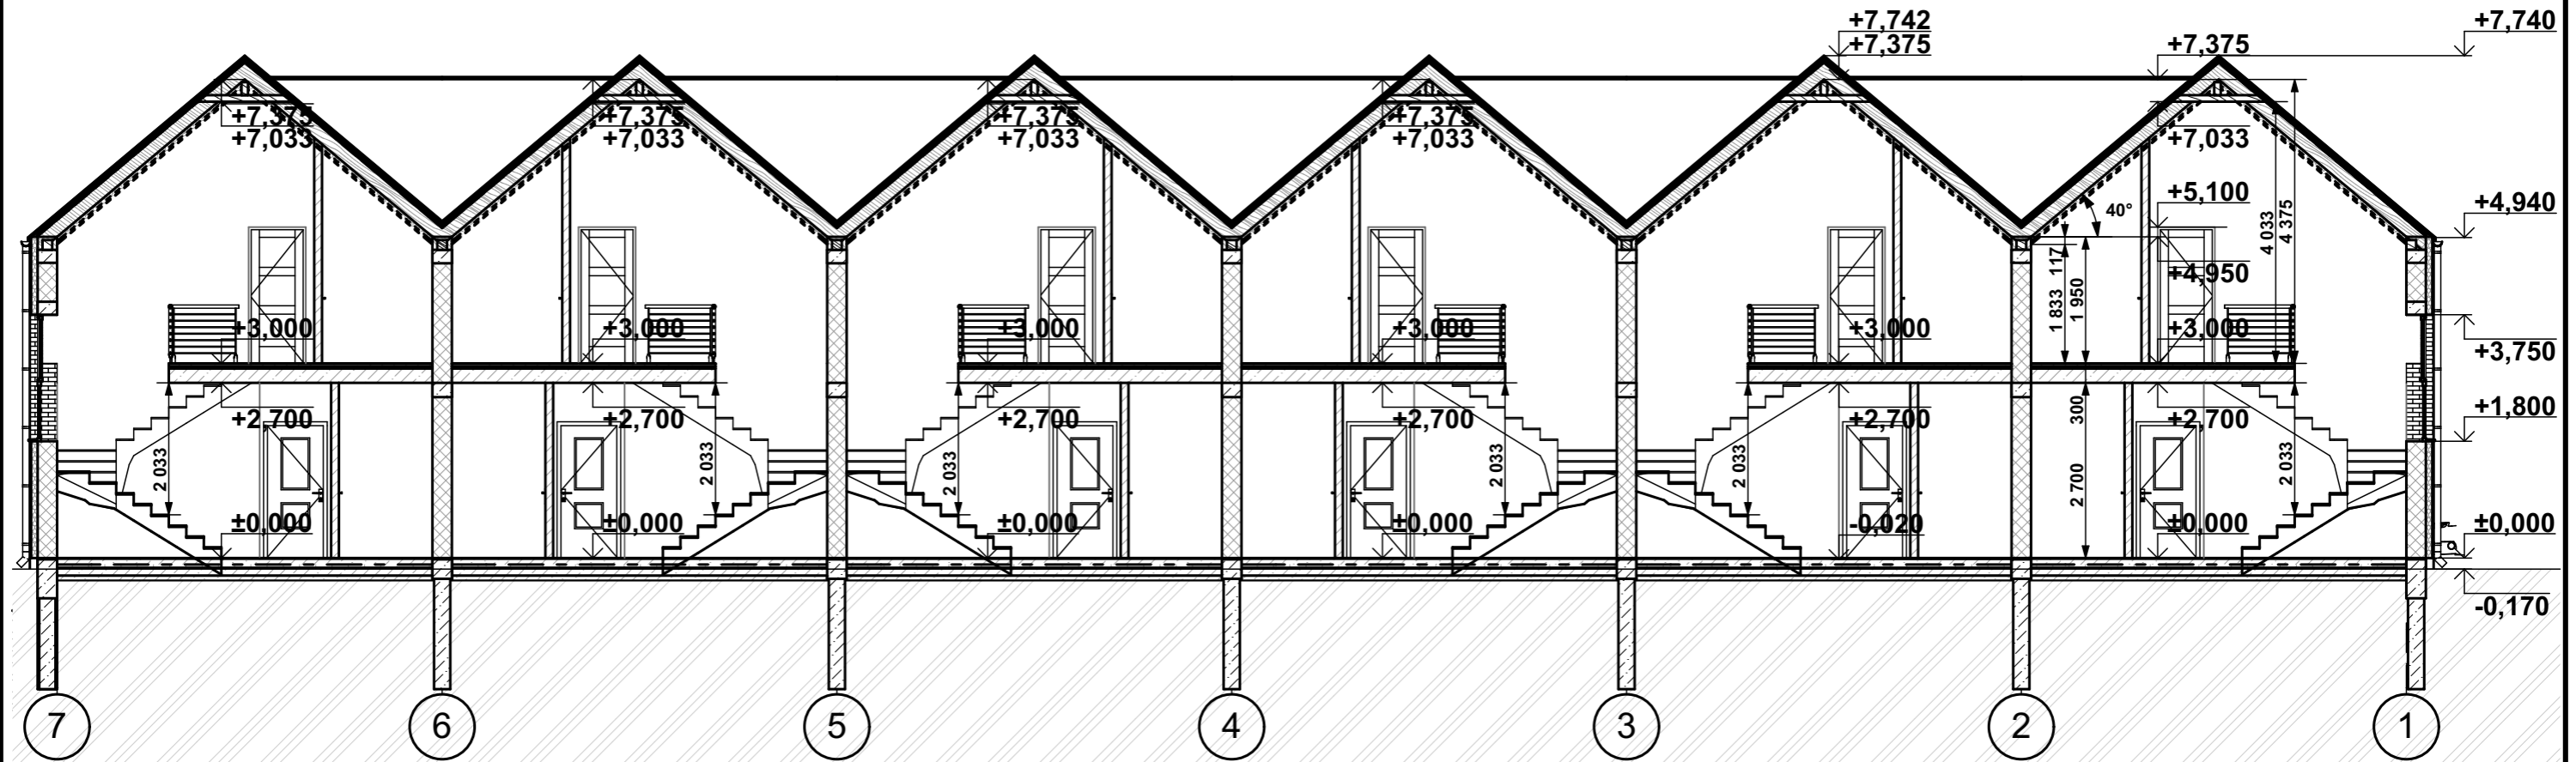


Розріз 1-1. М 1:100

Зм.	Кіл.уч	Лист	№Док	Підп.	Дата

Лист

5

Фасад 1-7

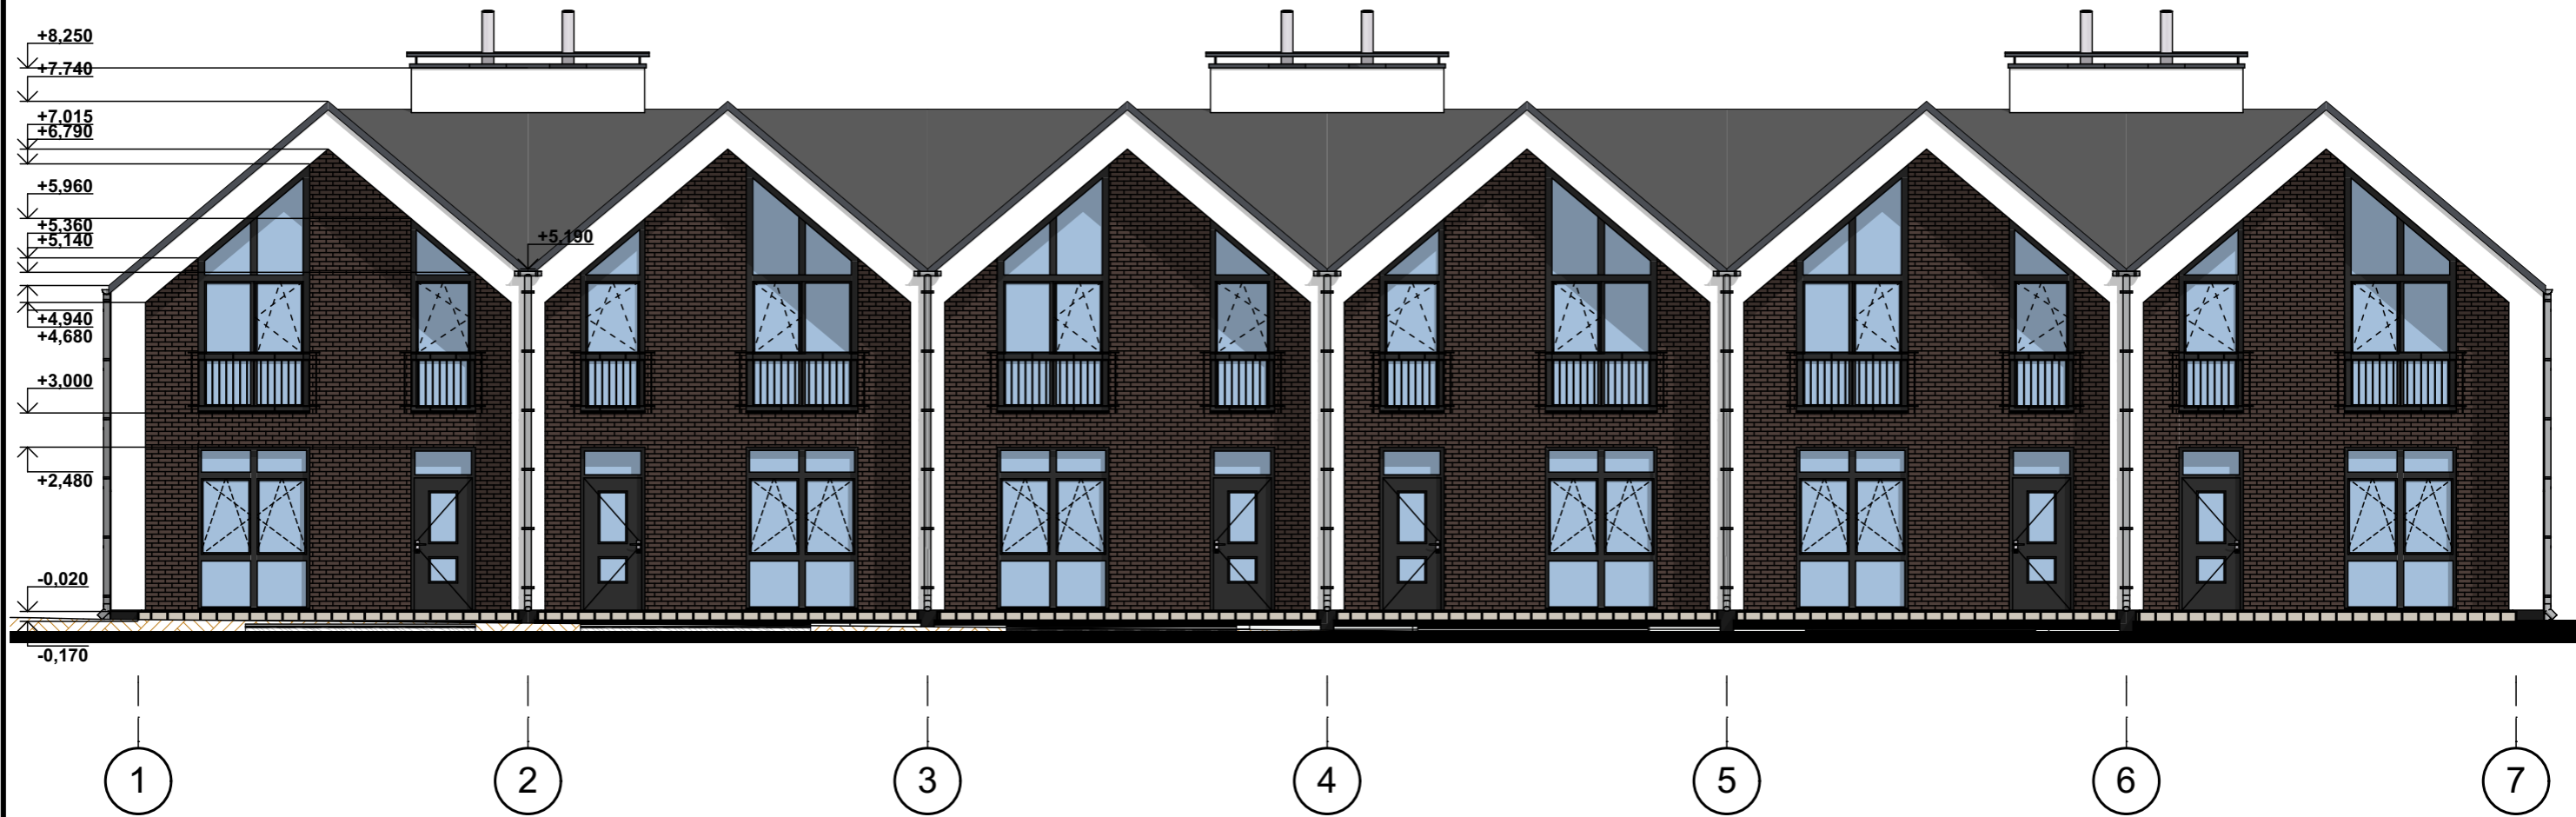

Фасад 1-7. М 1:100

							Лист
							6
Зм.	Кіл.уч	Лист	№Док	Підп.	Дата		


Фасад 7-1



Фасад 7-1. М 1:100

						Лист
						7
Зм.	Кіл.уч	Лист	№Док	Підп.	Дата	

Фасад Г-А

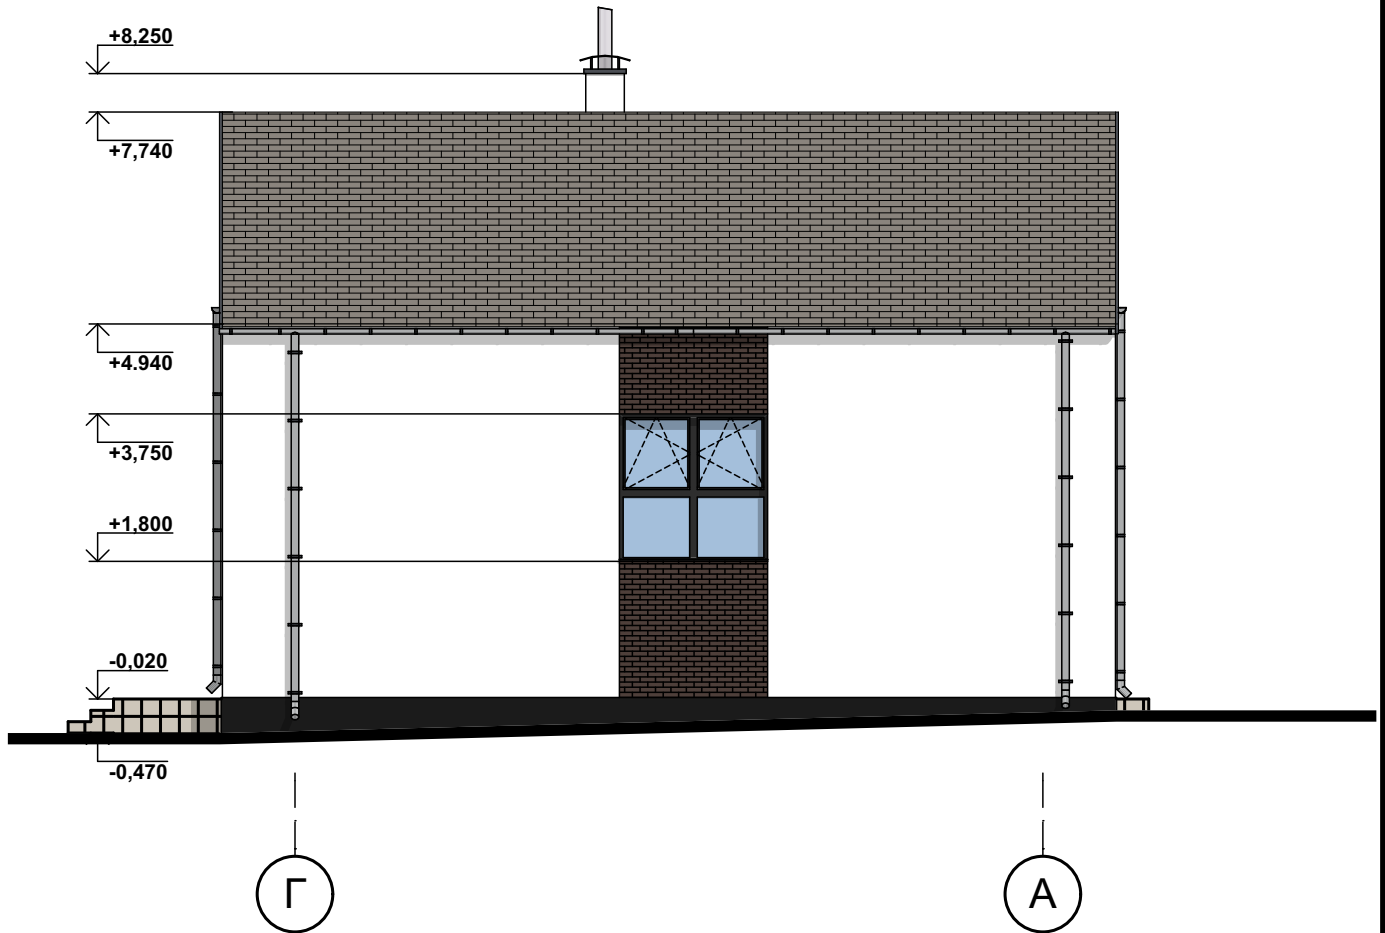


Фасад у вісях Г-А. М 1:100

Зм.	Кіл.уч.	Лист	№Док.	Підп.	Дата

Лист

8

Фасад А-Г

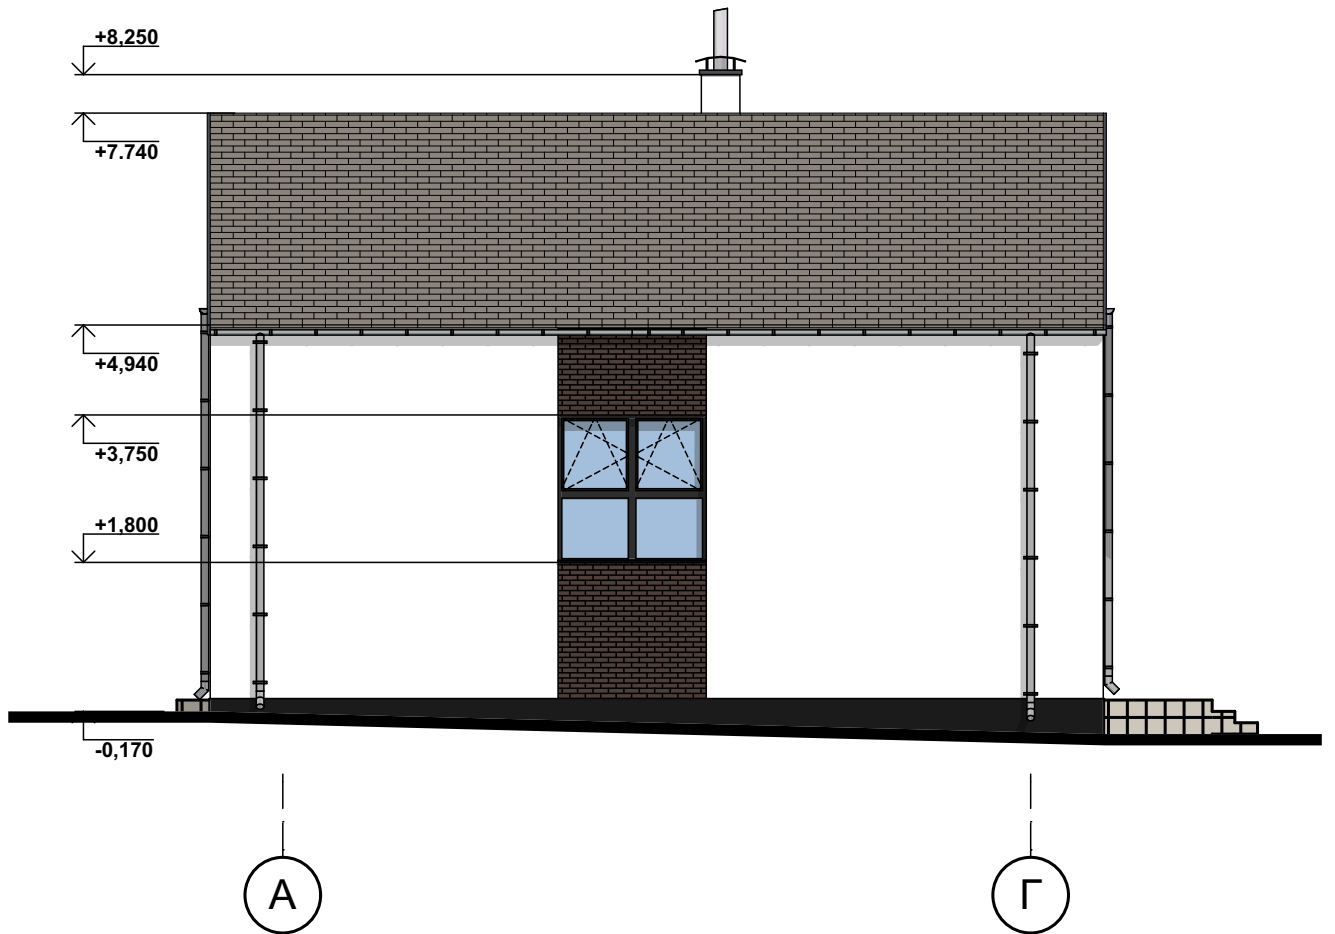

Фасад у вісях А-Г. М 1:100

Зм.	Кіл.уч.	Лист	№Док.	Підп.	Дата


Лист

9

Загальний вигляд 1



Загальний вигляд 2

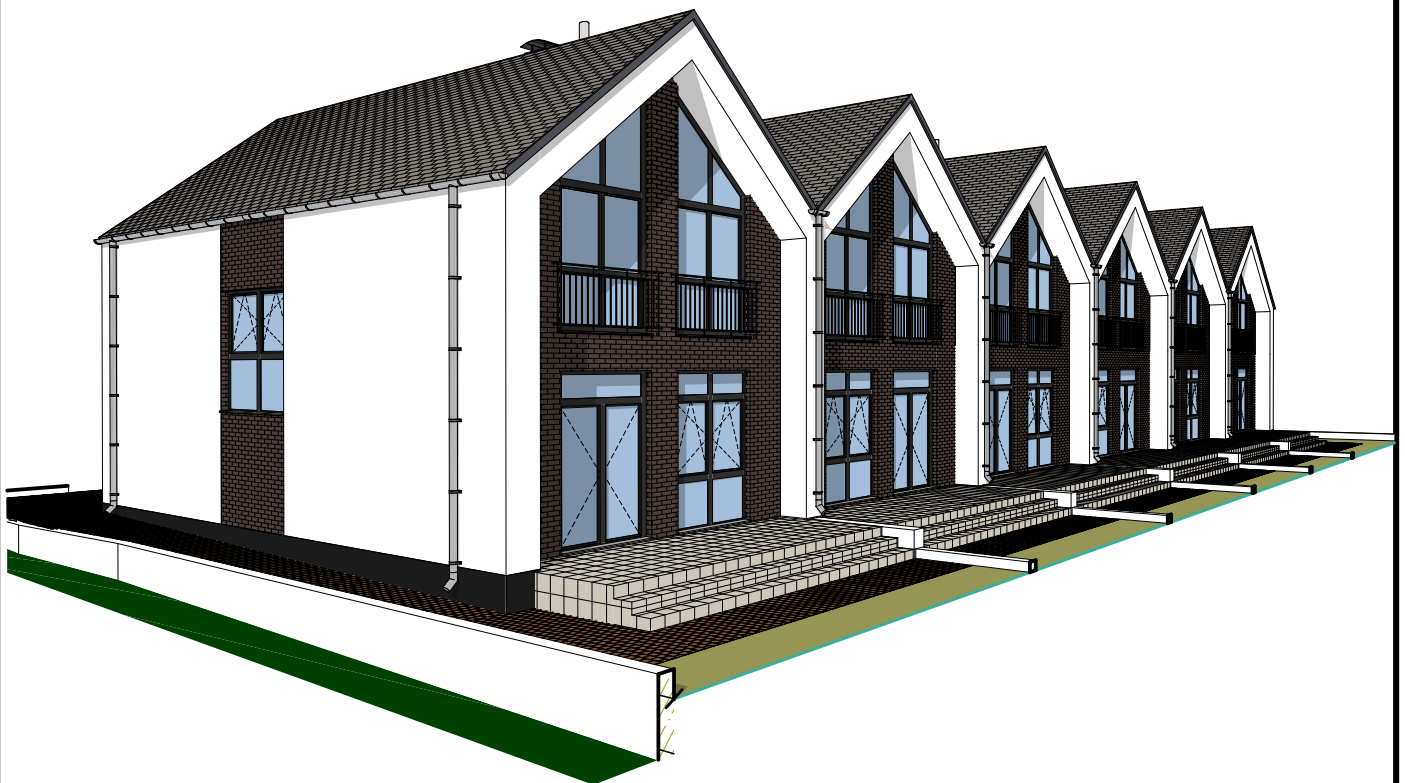

Загальний вигляд

Зм.	Кіл.уч.	Лист	№Док	Підп.	Дата

Лист

10