

**ТОВ "Соло Арт"**

**Ескізні наміри забудови земельної ділянки  
по вул. 8-го Березня, 13  
в смт. Коцюбинське Київської області**

**11/02/2021-ПЗ**

**Вихідні дані**

**Пояснювальна записка. ТЕП**

**11/02/2021-ГП**

**Схема генерального плану**

**11/02/2021-АР**

**Архітектурні рішення**

**Головний архітектор проекту**

**Коваль А.М.**

**Директор**

**Коваль А.М.**

**м. Ірпінь 2021р.**

| Зміст |  |                                                                                          |         |               |       |       |      |   |  |  |  |          |                |      |        |
|-------|--|------------------------------------------------------------------------------------------|---------|---------------|-------|-------|------|---|--|--|--|----------|----------------|------|--------|
| Лист  |  | Найменування                                                                             |         |               |       |       |      |   |  |  |  | Примітки |                |      |        |
| 1     |  | Титульний лист                                                                           |         |               |       |       |      |   |  |  |  |          |                |      |        |
| 2     |  | Кваліфікаційний сертифікат (копія)                                                       |         |               |       |       |      |   |  |  |  |          |                |      |        |
| 3     |  | Кваліфікаційний сертифікат (копія)                                                       |         |               |       |       |      |   |  |  |  |          |                |      |        |
| 4     |  | Зміст тому                                                                               |         |               |       |       |      |   |  |  |  |          |                |      |        |
|       |  | Вихідні дані                                                                             |         |               |       |       |      |   |  |  |  |          |                |      |        |
| 1     |  | Витяг з Державного реєстру речових прав на нерухоме майно про реєстрацію права власності |         |               |       |       |      |   |  |  |  |          |                |      |        |
| 2     |  | Топографічний план. М 1:500                                                              |         |               |       |       |      |   |  |  |  |          |                |      |        |
|       |  | Містобудівний розрахунок. Пояснювальна записка                                           |         |               |       |       |      |   |  |  |  |          |                |      |        |
| 1     |  | Пояснювальна записка                                                                     |         |               |       |       |      |   |  |  |  |          |                |      |        |
| 2     |  | Техніко-економічні показники                                                             |         |               |       |       |      |   |  |  |  |          |                |      |        |
|       |  | Основні креслення                                                                        |         |               |       |       |      |   |  |  |  |          |                |      |        |
| 1     |  | Схема генерального плану М 1:500                                                         |         |               |       |       |      |   |  |  |  |          |                |      |        |
| 2     |  | План 1 - го пов. на відм. ±0.000. М 1:100                                                |         |               |       |       |      |   |  |  |  |          |                |      |        |
| 3     |  | План 2 - го пов. на відм. +3.000. М 1:100                                                |         |               |       |       |      |   |  |  |  |          |                |      |        |
| 4     |  | План даху. М1:100                                                                        |         |               |       |       |      |   |  |  |  |          |                |      |        |
| 5     |  | Розріз 1-1. М 1:100                                                                      |         |               |       |       |      |   |  |  |  |          |                |      |        |
| 6     |  | Розріз 2-2. М 1:100                                                                      |         |               |       |       |      |   |  |  |  |          |                |      |        |
| 7     |  | Фасад 1-7. М 1:100                                                                       |         |               |       |       |      |   |  |  |  |          |                |      |        |
| 8     |  | Фасад 7-1. М 1:100                                                                       |         |               |       |       |      |   |  |  |  |          |                |      |        |
| 9     |  | Фасад у вісях Б-А. М 1:100                                                               |         |               |       |       |      |   |  |  |  |          |                |      |        |
| 10    |  | Фасад у вісях А-Б. М 1:100                                                               |         |               |       |       |      |   |  |  |  |          |                |      |        |
|       |  |                                                                                          |         |               |       |       |      | 11/02/2021-АР                                                                                            |  |  |  |          |                |      |        |
|       |  |                                                                                          |         |               |       |       |      | Ескізні наміри забудови земельної ділянки по вул. 8-го Березня, 13 в смт. Коцюбинське Київської області. |  |  |  |          |                |      |        |
|       |  |                                                                                          |         |               |       |       |      |   |  |  |  |          |                |      |        |
|       |  |                                                                                          |         |               |       |       |      |   |  |  |  |          |                |      |        |
|       |  | Зм.                                                                                      | Кіл.уч. | Лист          | №Док. | Підп. | Дата | Житловий будинок                                                                                         |  |  |  |          | Стадія         | Лист | Листів |
|       |  |                                                                                          |         |               |       |       |      |   |  |  |  |          | ЕП             | 4    |        |
|       |  | ГАП                                                                                      |         | Коваль А.М.   |       |       |      | Зміст тому                                                                                               |  |  |  |          | ТОВ "Соло Арт" |      |        |
|       |  | Виконав                                                                                  |         | Гончарук Т.Д. |       |       |      |   |  |  |  |          |                |      |        |
|       |  |                                                                                          |         |               |       |       |      |   |  |  |  |          |                |      |        |
**Вихідні дані**



- |                   |                     |               |             |              |             |   |                                                                                 |              |                |
|-------------------|---------------------|---------------|-------------|--------------|-------------|---|---------------------------------------------------------------------------------|--------------|----------------|
|                   |                     |               |             |              |             | <b>Замовник:</b>                                                                                   |                                                                                 |              |                |
|                   |                     |               |             |              |             |   |                                                                                 |              |                |
|                   |                     |               |             |              |             | <b>топографо-геодезичні знімання під проектування</b><br>селище Коцюбинське, вул. 8-го Березня, 13 |                                                                                 |              |                |
| <b>Зміни</b>      | <b>Кільк.</b>       | <b>№ док.</b> | <b>Арк.</b> | <b>Підп.</b> | <b>Дата</b> |   |                                                                                 |              |                |
|                   |                     |               |             |              |             | Придатність до проектування<br><br><b>підтверджується</b>                                          | <b>Стадія</b>                                                                   | <b>Аркуш</b> | <b>Аркушів</b> |
|                   |                     |               |             |              |             |   | <b>РП</b>                                                                       | <b>1</b>     | <b>1</b>       |
| <b>Виконав</b>    | <b>Руденко С.С.</b> |               |             |              |             | Топографічний план<br><br><b>масштаб 1:500</b>                                                     | <b>ФОП Руденко С.С.</b><br><b>сертифікат інж.-геод №011080</b><br><b>2020р.</b> |              |                |
| <b>Перевірив</b>  |                     |               |             |              |             |   |                                                                                 |              |                |
| <b>Н/Контроль</b> |                     |               |             |              |             |   |                                                                                 |              |                |
|                   |                     |               |             |              |             |   |                                                                                 |              |                |

# **Містобудівний розрахунок. Пояснювальна записка**

**Містобудівний розрахунок**  
**з техніко-економічними показниками**

Ескізні наміри забудови земельної ділянки  
по вул. 8-го Березня, 13 в смт. Коцюбинське Київської області

**Пояснювальна записка**

- Житловий будинок по вул. 8-го березня, 13 в смт. Коцюбинське Київської області запроектовано на замовлення власника земельної ділянки

Кадастровий номер земельної ділянки: 3210946200:01:024:0043

Площа земельної ділянки: 0,1045 га

Цільове призначення земельної ділянки: для будівництва та обслуговування житлового будинку, господарських будівель і споруд (присадибна ділянка).

- Виділена під забудову житлового будинку ділянка розташована в зоні малоповерхової (садибної) забудови. Ділянка має спокійний рельєф з нахилом у південному напрямку.
- Будинок запроектований у двох поверхах.
- Наміри забудови - нове будівництво.
- Пропозиції, щодо забудови виконані на основі містобудівельного розрахунку, занесені в Таблицю 1 (*Техніко-економічні показники*) та відображені на схемі генерального плану, як ескіз намірів забудови земельної ділянки.

Описова частина пропозицій:

- На ділянці передбачається проведення заходів з благоустрою території;
- Опорядження будівлі передбачено сучасними фасадними штукатурками та облицювальною плиткою;
- До будівлі передбачено організований під'їзд .


Таблиця 1

| Техніко-економічні показники житлового будинку<br>по вул. 8-Березня, 13 в смт. Коцюбинське Київської області |   |                |                                  |
|---|---|----------------|----------------------------------|
| №<br>П/П   | Показники   | Од.вим.        | Величини в<br>одиницях<br>виміру |
| 1   | 2   | 3              | 4                                |
| 1   | Площа земельної ділянки                                                                                             | га             | 0,1045                           |
| 2   | Площа забудови   | м <sup>2</sup> | 334,0                            |
| 3   | Поверховість будівлі                                                                                                | поверх         | 2                                |
| 4   | Гранична висота будівлі                                                                                             | м              | 9,3                              |
| 5   | Умовна висота будівлі                                                                                               | м              | 3,5                              |
| 6   | Житлова площа   | м <sup>2</sup> | 249,6                            |
| 7   | Площа літніх приміщень                                                                                              | м <sup>2</sup> | -                                |
| 8   | Загальна площа будинку                                                                                              | м <sup>2</sup> | 542,3                            |
| 9   | Площа підвалу   | м <sup>2</sup> | -                                |
| 10   | Загальний будівельний об'єм всього:<br>в тому числі:<br>вище позначки $\pm 0.000$ :<br>нижче позначки $\pm 0.000$ : | м <sup>3</sup> | 2 306,0<br>2 306,0<br>-          |

# Основні креслення



Схема генерального плану М 1:500

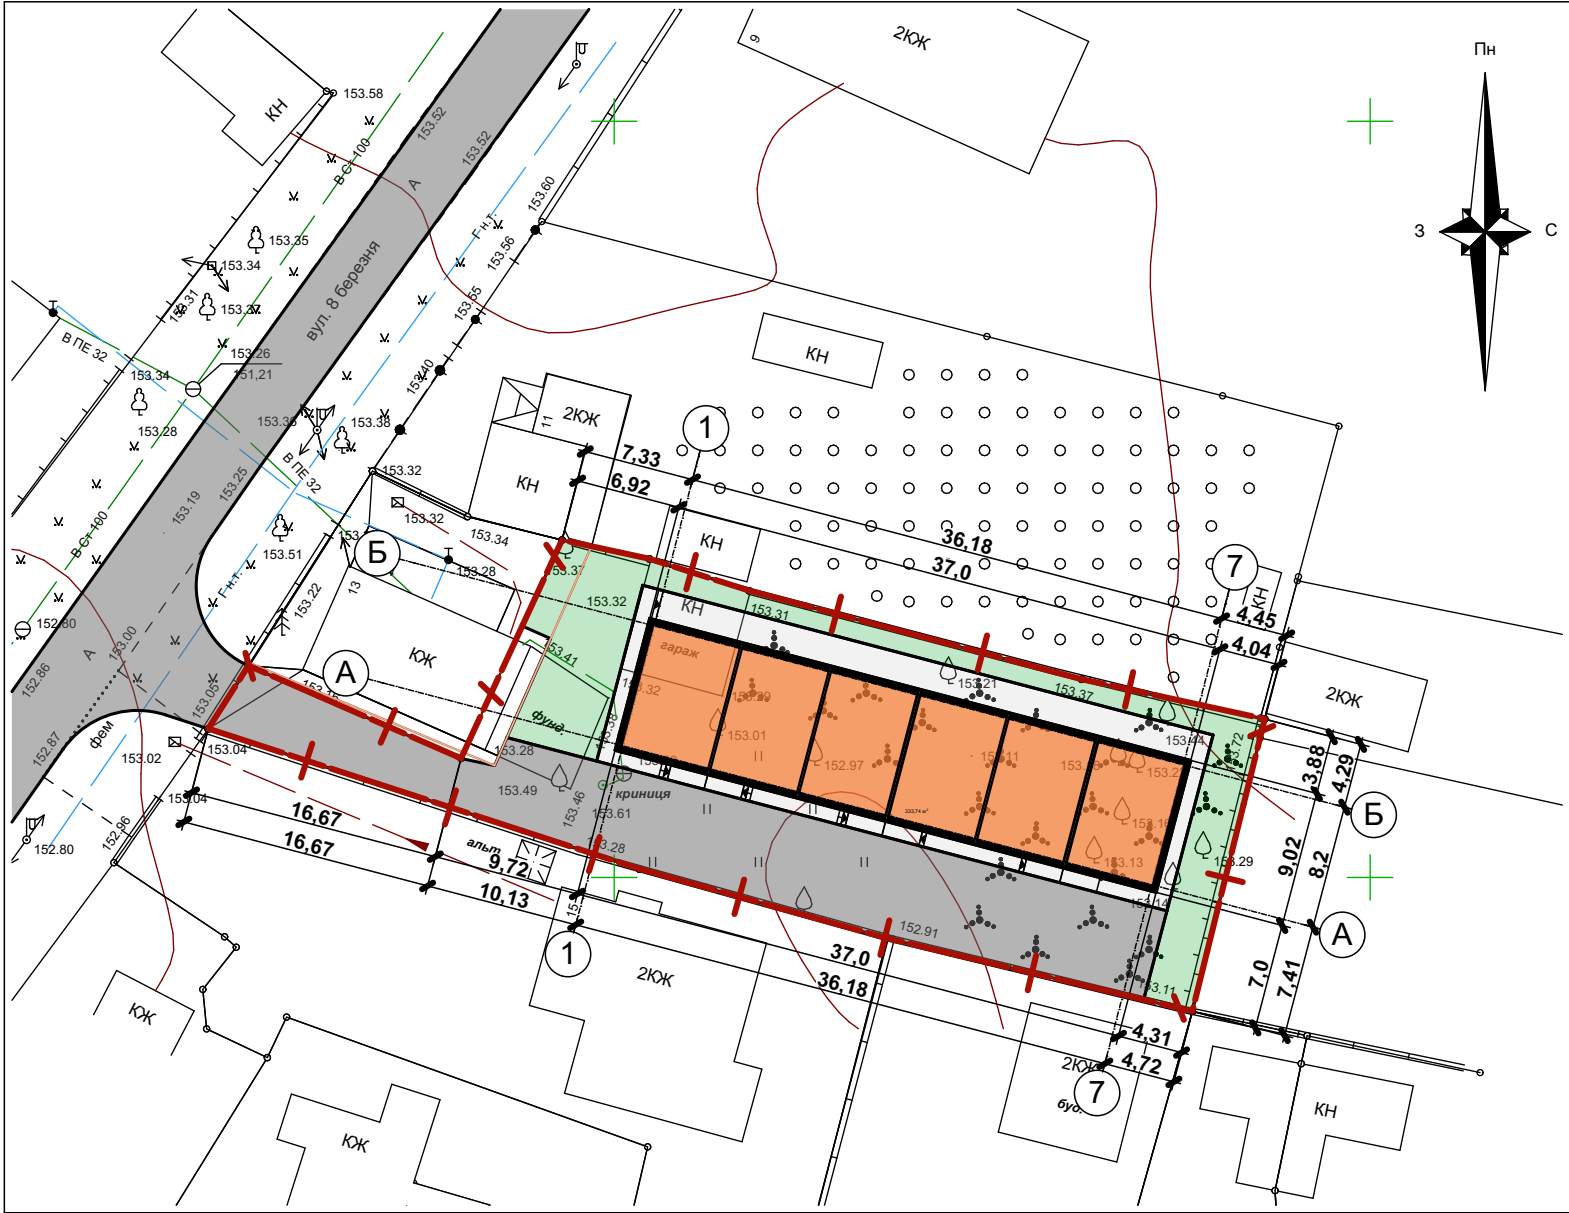

Умовні позначення:

- +— межі ділянки
- озеленення
- асфальтобетонне покриття
- плитка тротуарна
- будинок, що проектується

Баланс території

| № п/п | Найменування     | Од.вим. | Показник | Баланс |
|-------|------------------|---------|----------|--------|
| 1     | Площа ділянки    | га      | 0,1045   | 100 %  |
| 2     | Площа забудови   | м²      | 334,0    | 32,0%  |
| 3     | Площа мощення    | м²      | 508,5    | 48,7%  |
| 4     | Площа озеленення | м²      | 202,5    | 19,3%  |

Відомість будівель та споруд

| Номер на плані | Найменування та позначка | Поверховість | Кількість |         | Площа, м <sup>2</sup> |       |                      |      | Будівельний об'єм м <sup>3</sup> |        |         |
|----------------|--------------------------|--------------|-----------|---------|-----------------------|-------|----------------------|------|----------------------------------|--------|---------|
|                |                          |              | Буд.      | Квартир | Забудови              |       | Заг. площа, що норм. |      | Буд.                             | Всього |         |
|                |                          |              |           | Кільк.  | Всього                | Площа | Всього               | Буд. |                                  |        | Всього  |
| 1              | Житловий будинок         | 2            | 1         | -       | -                     | -     | 334,0                | -    | 542,3                            | -      | 2 306,0 |

Основні техніко-економічні показники (буд., що проектується)

| № п/п | Назва                     | Одиниці вим. | Показники |  |  |  |  |  |         | Примітки |
|-------|---------------------------|--------------|-----------|--|--|--|--|--|---------|----------|
|       |                           |              |           |  |  |  |  |  | Всього  |          |
| 1     | Площа забудови            | м²           |           |  |  |  |  |  | 334,0   |          |
| 2     | Загальна площа пр.будівлі | м²           |           |  |  |  |  |  | 542,3   |          |
| 3     | Будівельний об'єм         | м³           |           |  |  |  |  |  | 2 306,0 |          |

Ескіз намірів забудови земельної ділянки по вул. 8-Березня, 13 в смт. Коцюбинське Київської області

11/02/2021-АР

Ескізні наміри забудови земельної ділянки по вул. 8-го Березня, 13 в смт. Коцюбинське Київської області.

Житловий будинок

Стадія  
6  
Лист  
1  
Листів

Схема генерального плану М 1:500

ТОВ "Соло Арт"



| Експлікація приміщень 1-го пов.. |                  |           | Експлікація приміщень 1-го пов.. |                  |           | Експлікація приміщень 1-го пов.. |                  |           |
|----------------------------------|------------------|-----------|----------------------------------|------------------|-----------|----------------------------------|------------------|-----------|
| №                                | Назва приміщення | Площа, м2 | №                                | Назва приміщення | Площа, м2 | №                                | Назва приміщення | Площа, м2 |
| 101                              | Тамбур           | 4,45      | 103                              | С/в              | 3,29      | 105                              | Кабінет          | 9,00      |
| 102                              | Хол              | 5,27      | 104                              | Кухня-студія     | 23,54     |                                  |                  | 273,30 м² |
| 102                              | Хол              | 5,27      | 104                              | Кухня-студія     | 23,54     |                                  |                  |           |
План 1 - го пов. на відм. ±0.000. М 1:100


|     |        |      |      |       |      |               |  |      |
|-----|--------|------|------|-------|------|---------------|--|------|
|     |        |      |      |       |      | 11/02/2021-AP |  | Лист |
| Зм. | Кіл.уч | Лист | №Док | Підп. | Дата |               |  | 2    |



| Експлікація приміщень 2-го пов. |                  |           | Експлікація приміщень 2-го пов. |                  |           | Експлікація приміщень 2-го пов. |                  |           |
|---------------------------------|------------------|-----------|---------------------------------|------------------|-----------|---------------------------------|------------------|-----------|
| №                               | Назва приміщення | Площа, м2 | №                               | Назва приміщення | Площа, м2 | №                               | Назва приміщення | Площа, м2 |
| 201                             | Хол              | 3,58      | 203                             | Кімната          | 8,43      | 205                             | С/в              | 4,30      |
| 201                             | Хол              | 3,58      | 203                             | Кімната          | 8,43      | 205                             | С/в              | 4,30      |
| 201                             | Хол              | 3,58      | 203                             | Кімната          | 8,43      | 206                             | Сходи            | 4,35      |
| 201                             | Хол              | 3,58      | 203                             | Кімната          | 8,43      | 206                             | Сходи            | 4,35      |
| 201                             | Хол              | 3,58      | 204                             | Кімната          | 15,74     | 206                             | Сходи            | 4,35      |
| 202                             | Кімната          | 8,43      | 204                             | Кімната          | 15,74     | 206                             | Сходи            | 4,35      |
| 202                             | Кімната          | 8,43      | 204                             | Кімната          | 15,74     | 206                             | Сходи            | 4,35      |
| 202                             | Кімната          | 8,43      | 204                             | Кімната          | 15,74     |                                 |                  | 268,98 м² |
| 202                             | Кімната          | 8,43      | 204                             | Кімната          | 15,74     |                                 |                  |           |
| 202                             | Кімната          | 8,43      | 205                             | С/в              | 4,30      |                                 |                  |           |
| 202                             | Кімната          | 8,43      | 205                             | С/в              | 4,30      |                                 |                  |           |
| 203                             | Кімната          | 8,43      | 205                             | С/в              | 4,30      |                                 |                  |           |
| 203                             | Кімната          | 8,43      | 205                             | С/в              | 4,30      |                                 |                  |           |

План 2 - го пов. на відм. +3.000. М 1:100


|     |        |      |      |       |      |               |  |      |
|-----|--------|------|------|-------|------|---------------|--|------|
| Зм. | Кіл.уч | Лист | №Док | Підп. | Дата | 11/02/2021-AP |  | Лист |
|     |        |      |      |       |      |               |  | 3    |

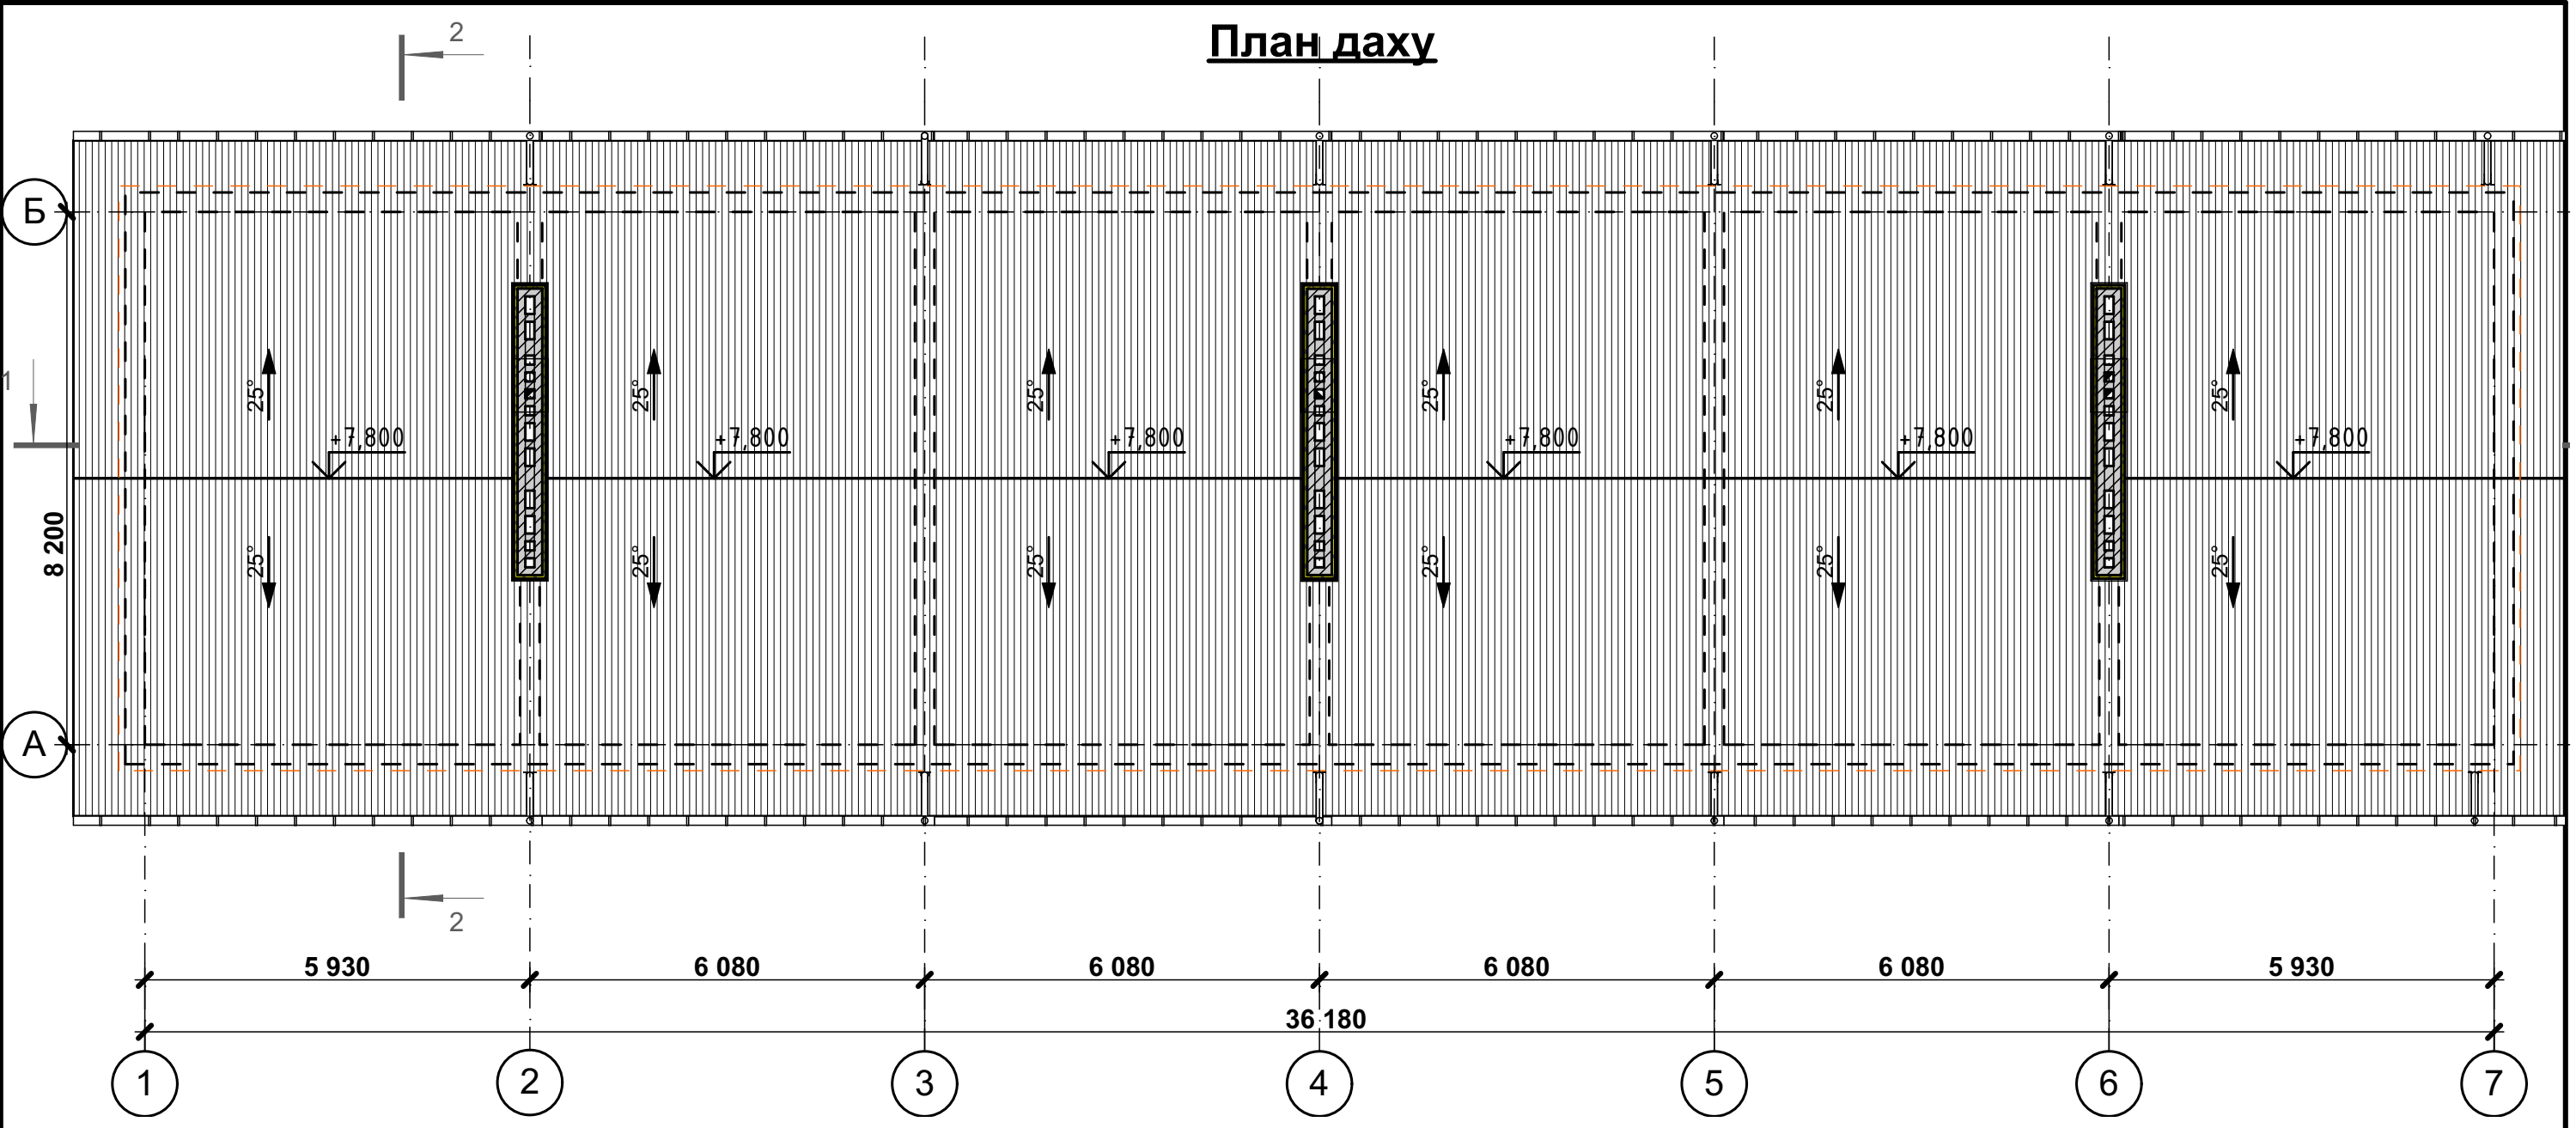

План даху. М1:100

|     |        |      |      |       |      |               |      |
|-----|--------|------|------|-------|------|---------------|------|
|     |        |      |      |       |      | 11/02/2021-AP | Лист |
|     |        |      |      |       |      |               | 4    |
| Зм. | Кіл.уч | Лист | №Док | Підп. | Дата |               |      |


Розріз 1-1

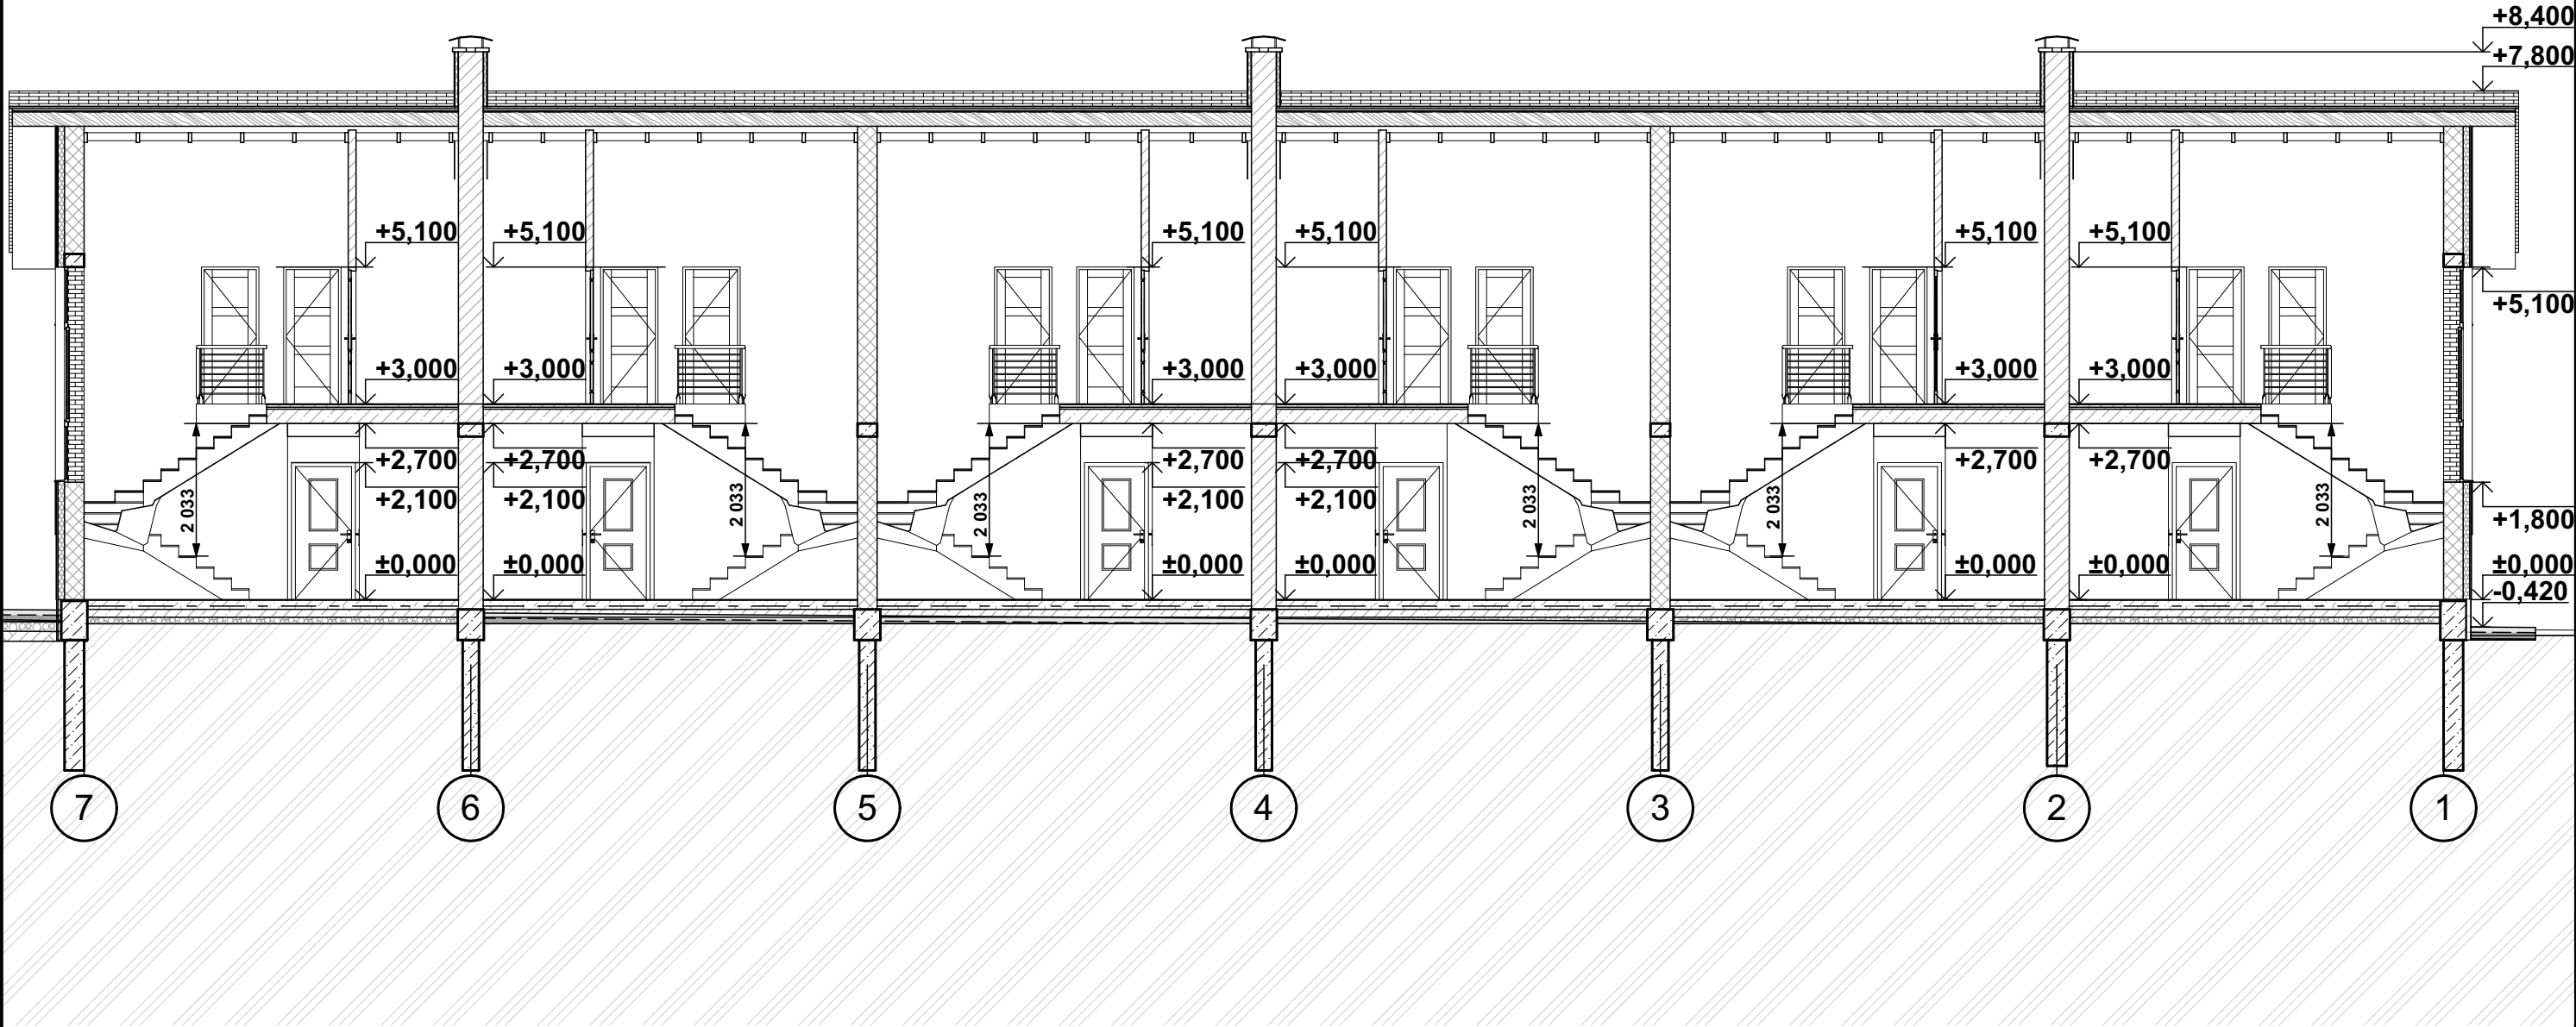

Розріз 1-1. М 1:100

|     |        |      |      |       |      |               |  |      |
|-----|--------|------|------|-------|------|---------------|--|------|
|     |        |      |      |       |      | 11/02/2021-AP |  | Лист |
| Зм. | Кіл.уч | Лист | №Док | Підп. | Дата |               |  | 5    |

## Розріз 2-2

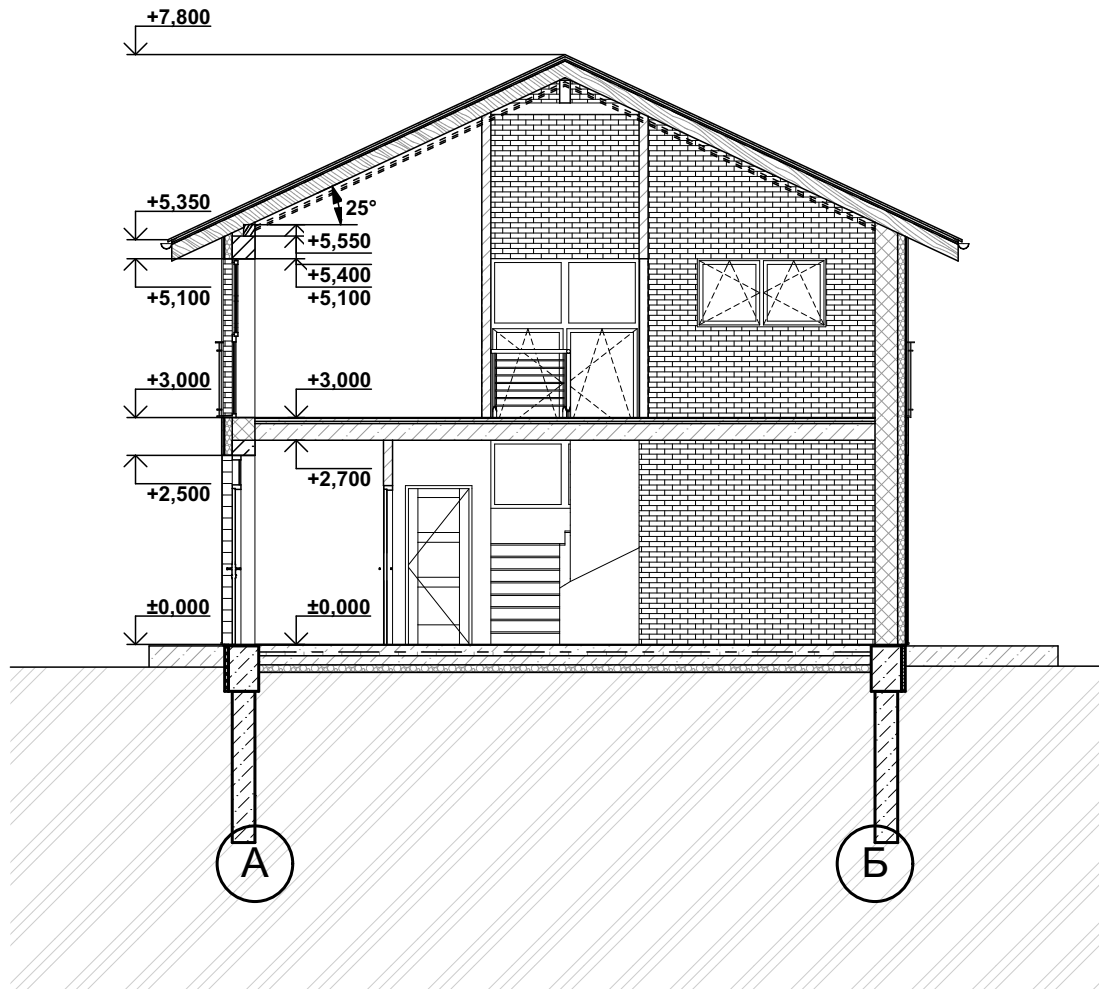

Розріз 2-2. М 1:100

|     |         |      |      |       |      |
|-----|---------|------|------|-------|------|
|     |         |      |      |       |      |
| Зм. | Кіл.уч. | Лист | №Док | Підп. | Дата |

11/02/2021-AP

Лист

6



Фасад 1-7



Фасад 1-7. М 1:100

|     |        |      |      |       |      |               |  |
|-----|--------|------|------|-------|------|---------------|--|
|     |        |      |      |       |      | Лист          |  |
|     |        |      |      |       |      | 7             |  |
| Зм. | Кіл.уч | Лист | №Док | Підп. | Дата | 11/02/2021-AP |  |

Фасад 7-1




Фасад 7-1. М 1:100

|     |        |      |      |       |      |               |  |      |
|-----|--------|------|------|-------|------|---------------|--|------|
|     |        |      |      |       |      | 11/02/2021-AP |  | Лист |
| Зм. | Кіл.уч | Лист | №Док | Підп. | Дата |               |  | 8    |




## Фасад Б-А

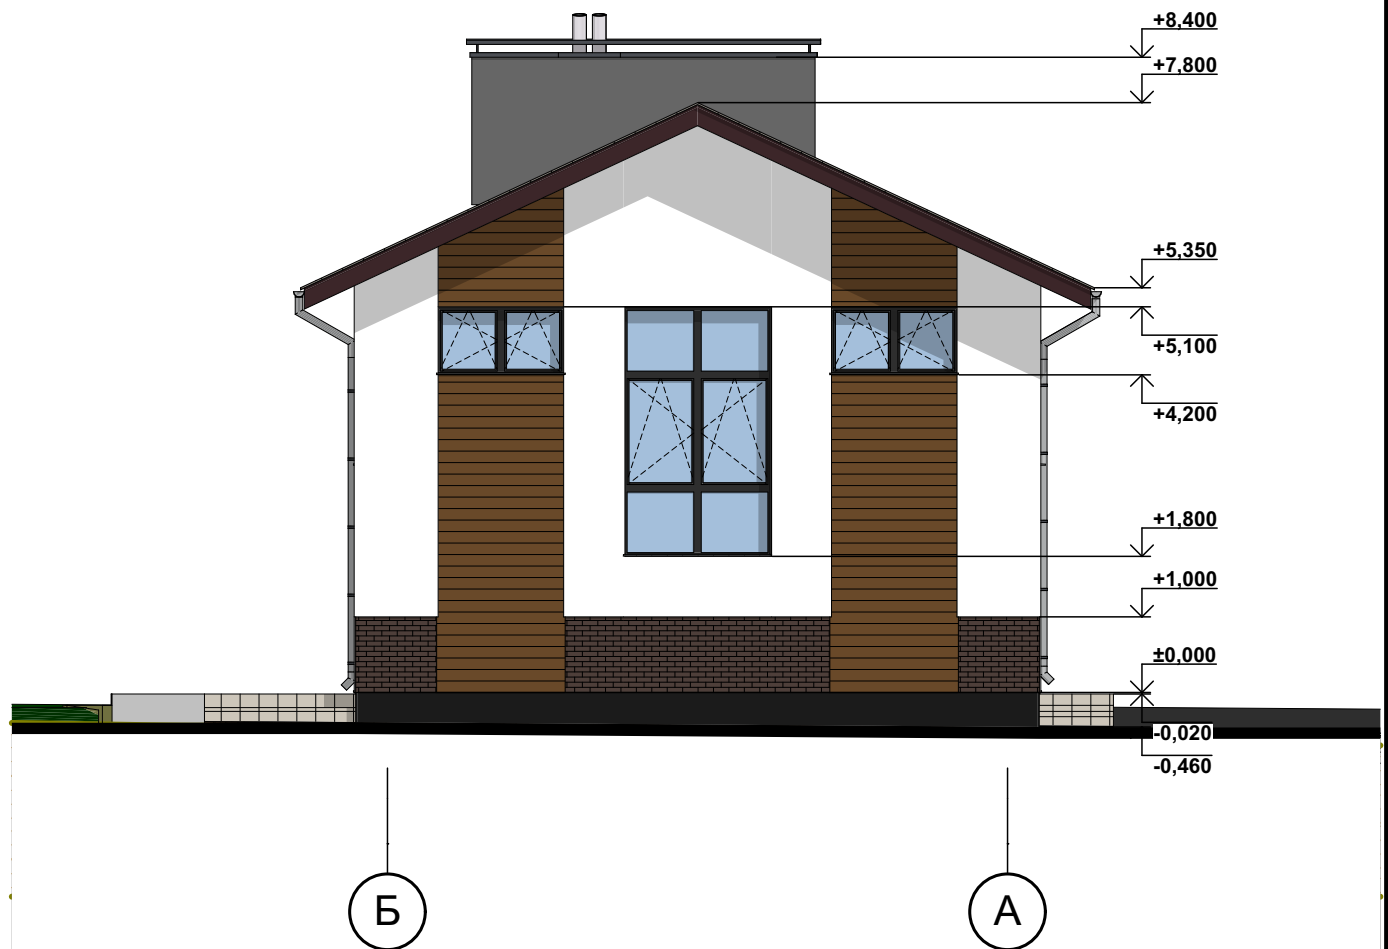

Фасад у вісях Б-А. М 1:100

|     |         |      |      |       |      |               |      |
|-----|---------|------|------|-------|------|---------------|------|
|     |         |      |      |       |      | 11/02/2021-АР | Лист |
| Зм. | Кіл.уч. | Лист | №Док | Підп. | Дата |               | 9    |

## Фасад А-Б

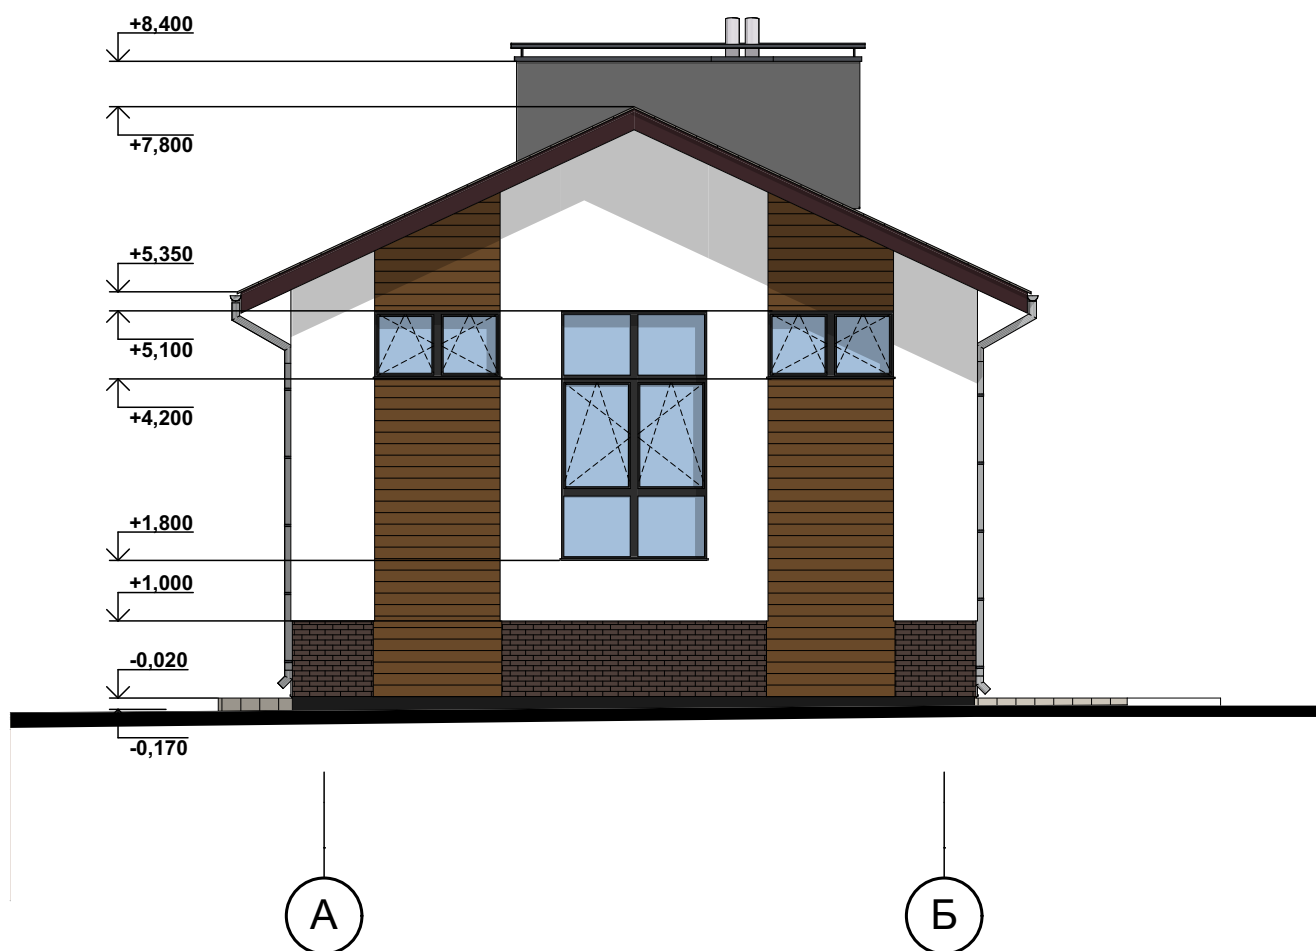

Фасад у вісях А-Б. М 1:100

|     |         |      |       |       |      |
|-----|---------|------|-------|-------|------|
|     |         |      |       |       |      |
| Зм. | Кіл.уч. | Лист | №Док. | Підп. | Дата |

11/02/2021-АР

Лист

10