

Б1.1 Експікація приміщень 1-го поверху

№	Назва приміщення	Площа м2
101	Тамбур	7,42
102	Кухня-вітальня	31,61
103	Кабінет	9,75
104	С/в	4,34
		53,12 м ²

Б2.1 Експікація приміщень 1-го поверху Б2

№	Назва приміщення	Площа м2
101	Тамбур	7,30
102	Кухня-вітальня	31,36
103	Кабінет	9,75
104	С/в	4,34
		52,75 м ²

Б3.1 Експікація приміщень 1-го поверху Б3

№	Назва приміщення	Площа м2
101	Тамбур	8,46
102	Кухня-вітальня	22,11
103	Кабінет	8,23
104	С/в	3,86
		42,66 м ²

Б4.1 Експікація приміщень 1-го поверху Б4


№	Назва приміщення	Площа м2
101	Тамбур	8,46
102	Кухня-вітальня	22,11
103	Кабінет	8,23
104	С/в	3,86
		42,66 м ²

Б5.1 Експікація приміщень 1-го поверху Б5

№	Назва приміщення	Площа м2
101	Тамбур	8,46
102	Кухня-вітальня	22,29
103	Кабінет	8,35
104	С/в	3,86
		42,96 м ²

ПОГОДЖЕНО:
 Замість інв. №
 Підпис і дата
 Інв. № оригіналу

						16/08/2021				
						Нове будівництво житлового будинку по вул. Щаслива в смт. Коцюбинське Київської області				
Зм.	Ключі	Лист	№Док.	Підп.	Дата	Житловий будинок		Стадія	Лист	Листів
ГАП	Коваль А.М.							ЕП	04.1	
Виконав	Семенчук Т.В.					План 1-го пов. на відм. ±0,000. М 1:100		ТОВ "Соло Арт"		

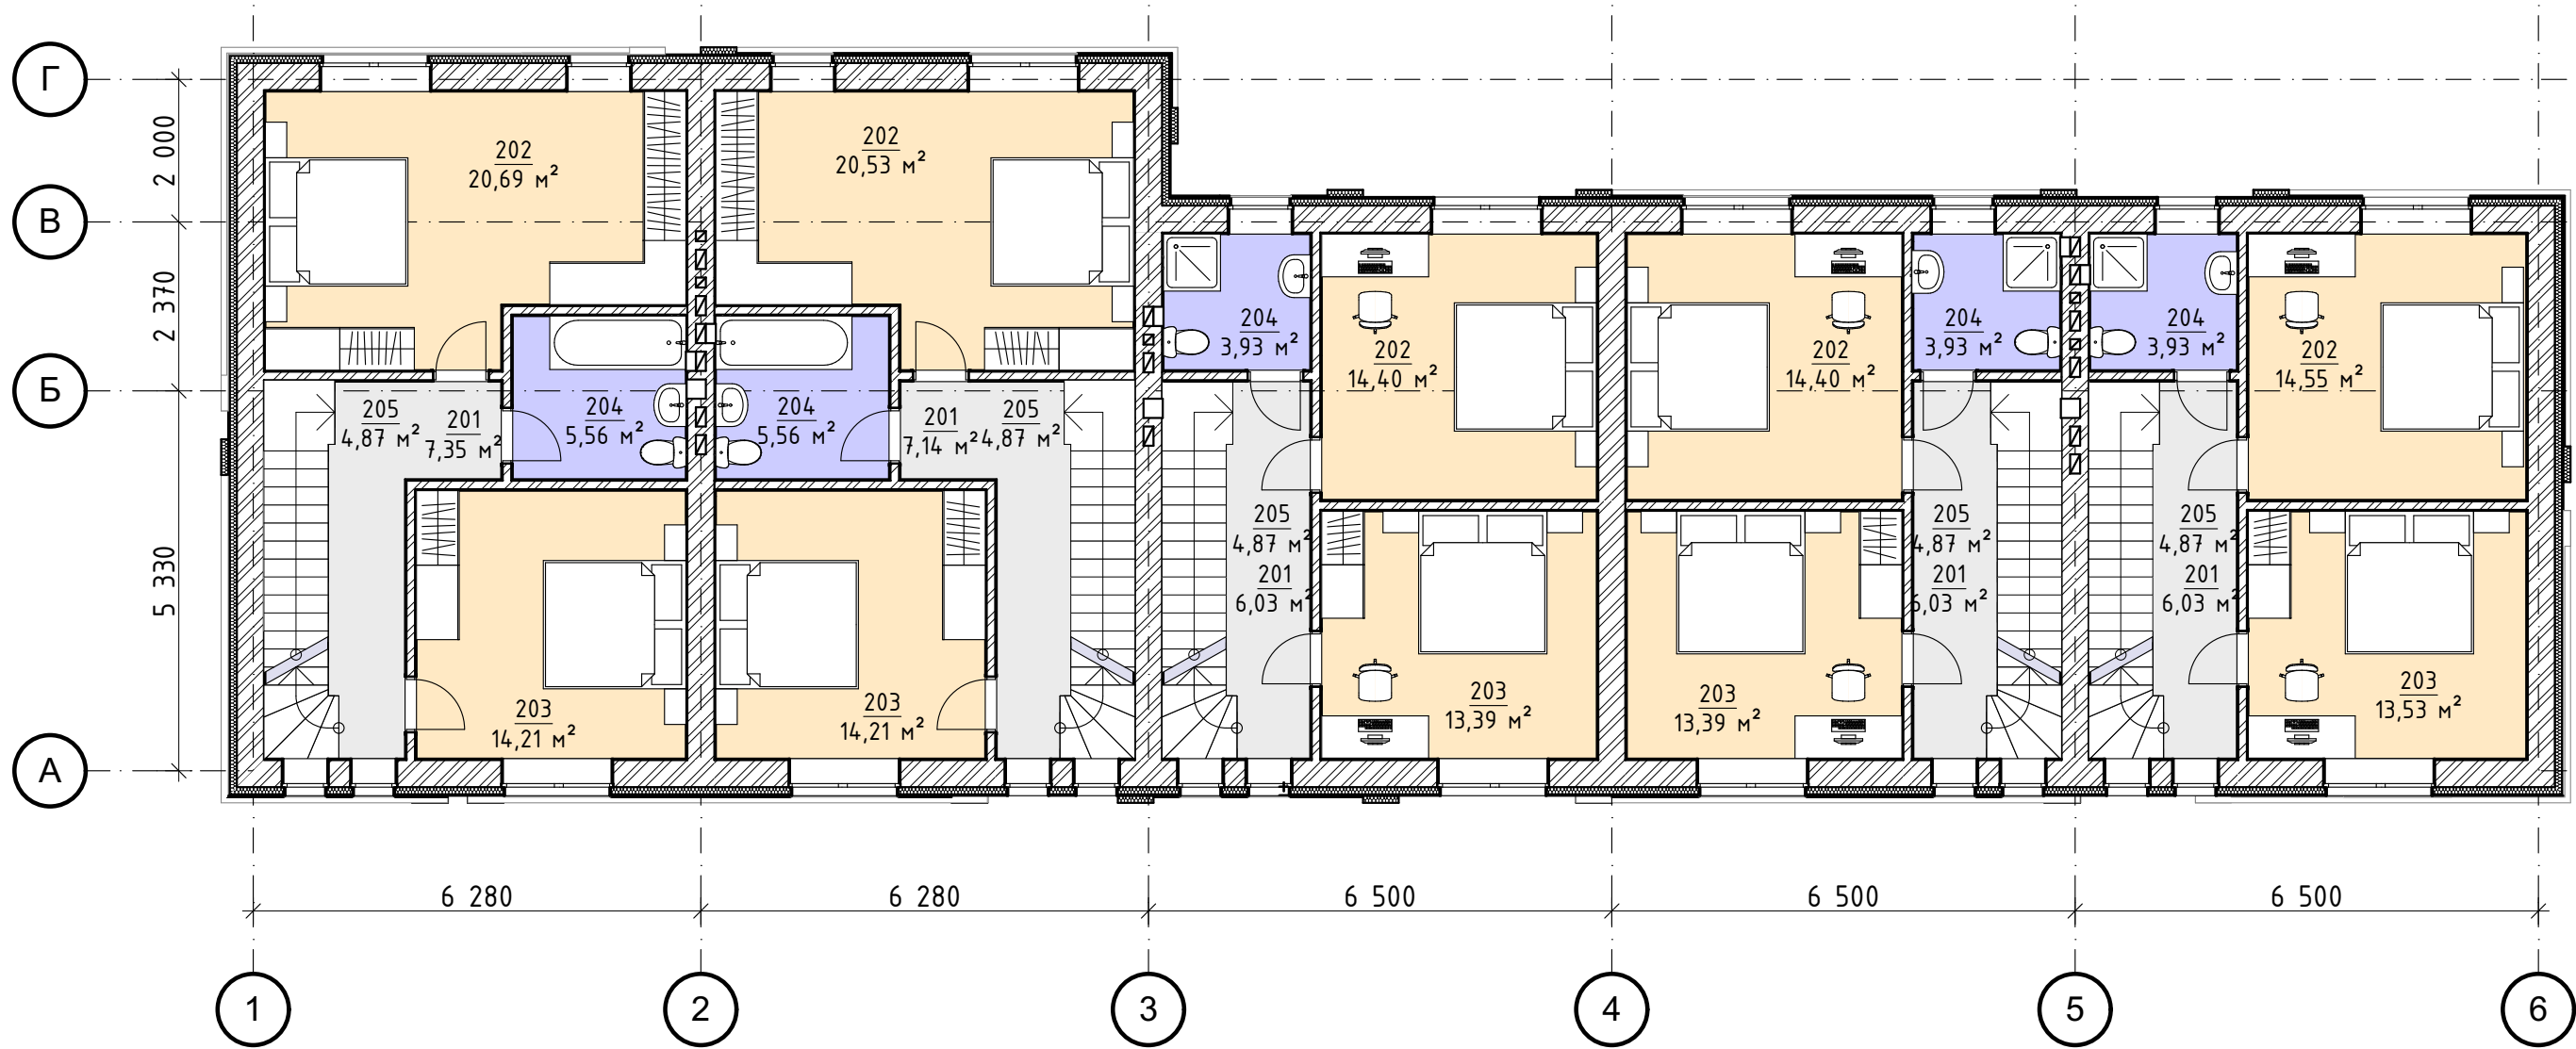

Б1.1 Експікація приміщень 2-го поверху Б1

№	Назва приміщення	Площа м2
201	Хол	7,35
202	Кімната	20,69
203	Кімната	14,21
204	С/в	5,56
205	Сходи	4,87
		52,68 м ²

Б2.1 Експікація приміщень 2-го поверху Б2

№	Назва приміщення	Площа м2
201	Хол	7,14
202	Кімната	20,53
203	Кімната	14,21
204	С/в	5,56
205	Сходи	4,87
		52,31 м ²

Б3.1 Експікація приміщень 2-го поверху Б3

№	Назва приміщення	Площа м2
201	Хол	6,03
202	Кімната	14,40
203	Кімната	13,39
204	С/в	3,93
205	Сходи	4,87
		42,62 м ²

Б4.1 Експікація приміщень 2-го поверху Б4

№	Назва приміщення	Площа м2
201	Хол	6,03
202	Кімната	14,40
203	Кімната	13,39
204	С/в	3,93
205	Сходи	4,87
		42,62 м ²

Б5.1 Експікація приміщень 2-го поверху Б5



№	Назва приміщення	Площа м2
201	Хол	6,03
202	Кімната	14,55
203	Кімната	13,53
204	С/в	3,93
205	Сходи	4,87
		42,91 м ²

						16/08/2021					
						Нове будівництво житлового будинку по вул. Щаслива в смт. Коцюбинське Київської області					
Зм.	Кілуч	Лист	№Док.	Підп.	Дата	Житловий будинок		Стадія	Лист	Листів	
ГАП	Виконав	Коваль А.М.	Семенчук Т.В.					ЕП	04.2		
						План 2-го пов. на відм. +3,000. М 1:100			ТОВ "Соло Арт"		

ПОГОДЖЕНО:
 Замість інв. №
 Підпис і дата
 Інв. № оригіналу



ПОГОДЖЕНО:					
Інв. № оригіналу					

						16/08/2021			
						Нове будівництво житлового будинку по вул. Щаслива в смт. Коцюбинське Київської області			
Зм.	Кільч.	Лист	№Док.	Підп.	Дата	Житловий будинок	Стадія	Лист	Листів
ГАП	Виконав	Коваль А.М.	Семенчук Т.В.				ЕП	04.4	
						Фасад у вісях 1-6. М 1:100	ТОВ "Соло Арт"		



ПОГОДЖЕНО:	
Замість інв. №	Підпис і дата
Інв. № оригіналу	

						16/08/2021			
						Нове будівництво житлового будинку по вул. Щаслива в смт. Коцюбинське Київської області			
Зм.	Кільч.	Лист	№Док.	Підп.	Дата	Житловий будинок	Стадія	Лист	Листів
ГАП							ЕП	04.5	
Виконав						Фасад у вісях 6-1. М 1:100	ТОВ "Соло Арт"		



ПОГОДЖЕНО:	
Замість інв. №	
Підпис і дата	
Інв. № оригіналу	

						16/08/2021			
						Нове будівництво житлового будинку по вул. Щаслива в смт. Коцюбинське Київської області			
Зм.	Кільч.	Лист	№Док.	Підп.	Дата	Житловий будинок	Стадія	Лист	Листів
ГАП							ЕП	04.6	
Виконав						Загальний вигляд 1	ТОВ "Соло Арт"		

ПОГОДЖЕНО:

Замість інв. №
Підпис і дата
Інв. № оригіналу



						16/08/2021			
						Нове будівництво житлового будинку по вул. Щаслива в смт. Коцюбинське Київської області			
Эм.	Кіл.ч.	Лист	№Док.	Підп.	Дата	Житловий будинок	Стадія	Лист	Листів
ГАП Виконав				Коваль А.М. Семенчук Т.В.			ЕП	04.8	
						Загальний вигляд 3	ТОВ "Соло Арт"		

