


ПОГОДЖЕНО:	
Замість інв. №	
Підпис і дата	
Інв. № оригіналу	

Експлікація приміщень 1-го пов. Кв. №1				Експлікація приміщень 1-го пов. Кв. №3			Експлікація приміщень 1-го пов. Кв. №5					
№ прим.	Найменування приміщення	Площа, м ² (К=0,3; К=0,5)	Площа, м ² (К=1)	№ прим.	Найменування приміщення	Площа, м ² (К=0,3; К=0,5)	Площа, м ² (К=1)	№ прим.	Найменування приміщення	Площа, м ² (К=0,3; К=0,5)	Площа, м ² (К=1)	
101	Тамбур	4,65	4,65	101	Тамбур	4,48	4,48	101	Тамбур	4,13	4,13	
102	Сан. вузол	5,31	5,31	102	Сан. вузол	3,33	3,33	102	Коридор	7,38	7,38	
103	Кухня-студія	26,84	26,84	103	Кухня-студія	24,19	24,19	103	Сан. вузол	4,59	4,59	
104	Сходи	4,09	4,09	104	Сходи	4,09	4,09	104	Кухня-студія	26,62	26,62	
		40,89 м ²	40,89 м ²			36,09 м ²	36,09 м ²			62,26 м ²	62,26 м ²	
Експлікація приміщень 1-го пов. Кв. №2				Експлікація приміщень 1-го пов. Кв. №4								
№ прим.	Найменування приміщення	Площа, м ² (К=0,3; К=0,5)	Площа, м ² (К=1)	№ прим.	Найменування приміщення	Площа, м ² (К=0,3; К=0,5)	Площа, м ² (К=1)					
101	Тамбур	4,48	4,48	101	Тамбур	4,48	4,48					
102	Сан. вузол	3,33	3,33	102	Сан. вузол	3,33	3,33					
103	Кухня-студія	24,19	24,19	103	Кухня-студія	24,19	24,19					
104	Сходи	4,09	4,09	104	Сходи	4,09	4,09					
		36,09 м ²	36,09 м ²			36,09 м ²	36,09 м ²					

*Площа приміщень порохована без врахування внутрішньої штукатурки

Зм.	Кільк.	Лист	№Док	Підп.	Дата	Лист
						4

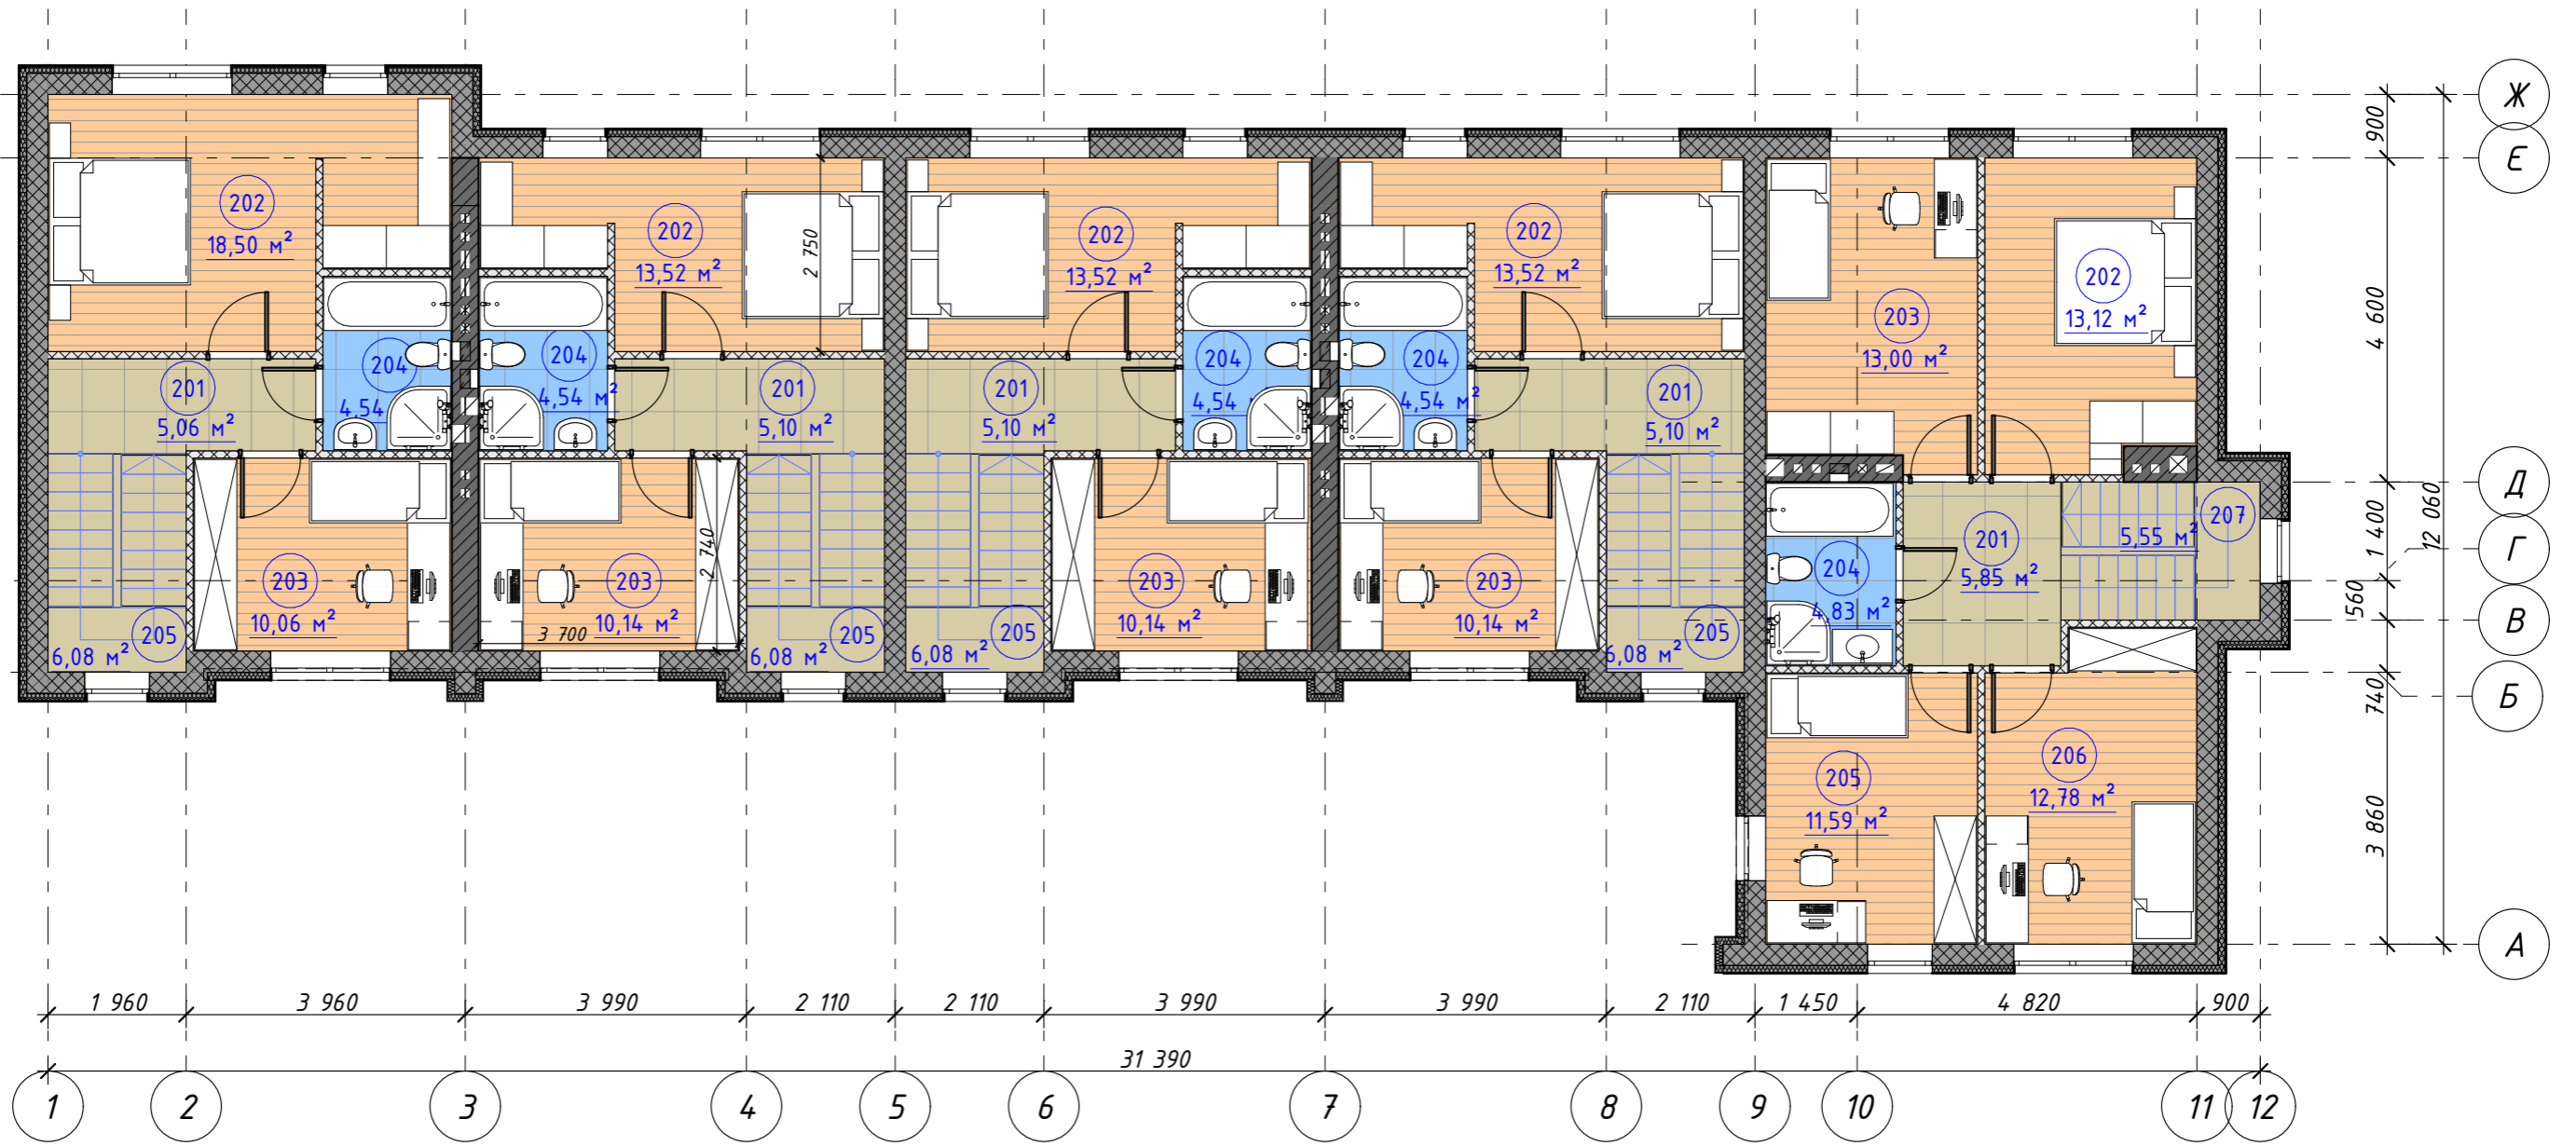

Експлікація приміщень 2-го пов. Кв. №1				Експлікація приміщень 2-го пов. Кв. №3			
№ прим.	Найменування приміщення	Площа, м2 (K=0,3; K=0,5)	Площа, м2 (K=1)	№ прим.	Найменування приміщення	Площа, м2 (K=0,3; K=0,5)	Площа, м2 (K=1)
201	Хол	5,06	5,06	201	Хол	5,10	5,10
202	Спальня	18,50	18,50	202	Спальня	13,52	13,52
203	Спальня	10,06	10,06	203	Спальня	10,14	10,14
204	Сан. вузол	4,54	4,54	204	Сан. вузол	4,54	4,54
205	Сходи	6,08	6,08	205	Сходи	6,08	6,08
		44,24 м²	44,24 м²			39,38 м²	39,38 м²

Експлікація приміщень 2-го пов. Кв. №2				Експлікація приміщень 2-го пов. Кв. №4			
№ прим.	Найменування приміщення	Площа, м2 (K=0,3; K=0,5)	Площа, м2 (K=1)	№ прим.	Найменування приміщення	Площа, м2 (K=0,3; K=0,5)	Площа, м2 (K=1)
201	Хол	5,10	5,10	201	Хол	5,10	5,10
202	Спальня	13,52	13,52	202	Спальня	13,52	13,52
203	Спальня	10,14	10,14	203	Спальня	10,14	10,14
204	Сан. вузол	4,54	4,54	204	Сан. вузол	4,54	4,54
205	Сходи	6,08	6,08	205	Сходи	6,08	6,08
		39,38 м²	39,38 м²			39,38 м²	39,38 м²


Експлікація приміщень 2-го пов. Кв. №5			
№ прим.	Найменування приміщення	Площа, м2 (K=0,3; K=0,5)	Площа, м2 (K=1)
201	Хол	5,85	5,85
202	Спальня	13,12	13,12
203	Спальня	13,00	13,00
204	Сан. вузол	4,83	4,83
205	Спальня	11,59	11,59
206	Спальня	12,78	12,78
207	Сходи	5,55	5,55
		66,72 м²	66,72 м²

*Площа приміщень порохована без врахування внутрішньої штукатурки

Зм.	Кільк.	Лист	№ Док	Підп.	Дата
-----	--------	------	-------	-------	------

ПОГОДЖЕНО:
Замість інв. №
Підпис і дата
Інв. № оригіналу

План 1-го пов. 1:100

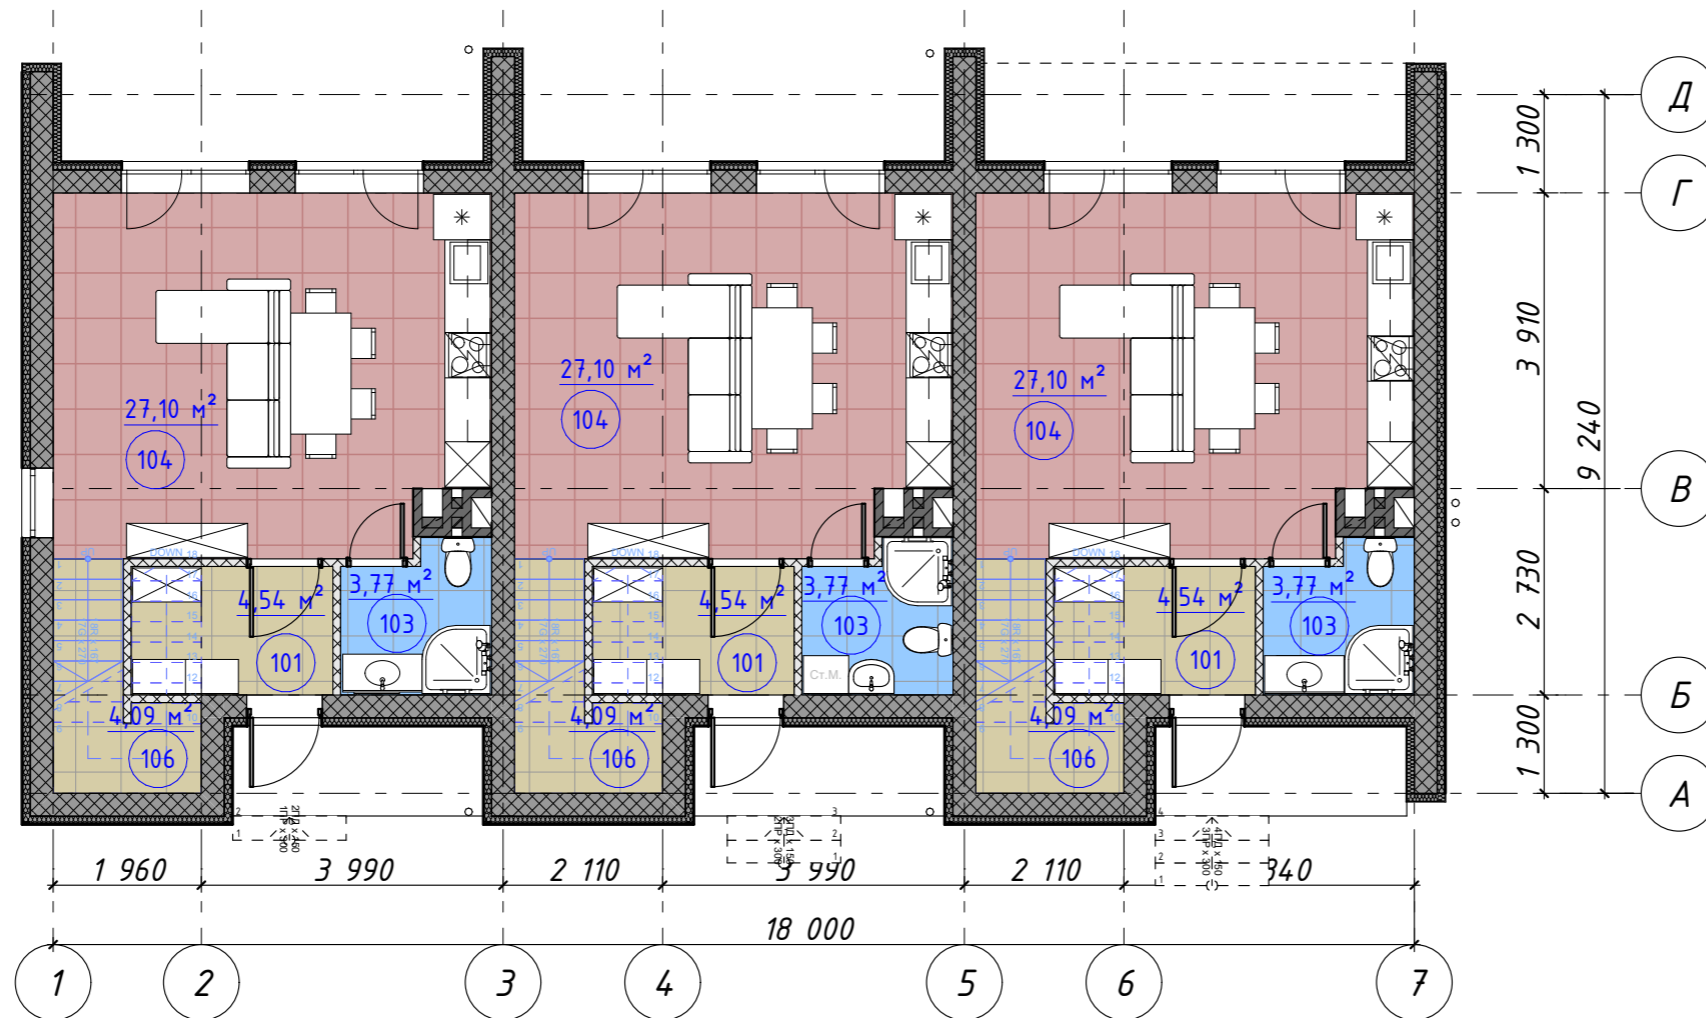

Експлікація приміщень 1-го пов. Кв. №1

№ прим.	Найменування приміщення	Площа, м2 (K=0,3; K=0,5)	Площа, м2 (K=1)
101	Тамбур	4,54	4,54
103	Сан. вузол	3,77	3,77
104	Кухня-студія	27,10	27,10
106	Сходи	4,09	4,09
		39,50 м²	39,50 м²

Експлікація приміщень 1-го пов. Кв. №2

№ прим.	Найменування приміщення	Площа, м2 (K=0,3; K=0,5)	Площа, м2 (K=1)
101	Тамбур	4,54	4,54
103	Сан. вузол	3,77	3,77
104	Кухня-студія	27,10	27,10
106	Сходи	4,09	4,09
		39,50 м²	39,50 м²

Експлікація приміщень 1-го пов. Кв. №3

№ прим.	Найменування приміщення	Площа, м2 (K=0,3; K=0,5)	Площа, м2 (K=1)
101	Тамбур	4,54	4,54
103	Сан. вузол	3,77	3,77
104	Кухня-студія	27,10	27,10
106	Сходи	4,09	4,09
		39,50 м²	39,50 м²

Загальна площа приміщень Кв. №1,2,3= 110,5м²x3= 331,5м²

ПОГОДЖЕНО:	
Замість інв. №	
Підпис і дата	
Інв. № оригіналу	

*Площа приміщень порахована без врахування внутрішньої штукатурки

Зм.	Кільк.	Лист	№ Док	Підп.	Дата

План 1-го пов. на відм. +0,000

План 2-го пов. 1:100



Експлікація приміщень 2-го пов. Кв. №1

№ прим.	Найменування приміщення	Площа, м2 (K=0,3; K=0,5)	Площа, м2 (K=1)
201	Хол	6,80	6,80
203	Спальня	11,56	11,56
204	Спальня	9,76	9,76
204	Спальня	11,63	11,63
205	Сан. вузол	3,88	3,88
206	Сходи	6,32	6,32
		49,95 м²	49,95 м²

Експлікація приміщень 2-го пов. Кв. №2

№ прим.	Найменування приміщення	Площа, м2 (K=0,3; K=0,5)	Площа, м2 (K=1)
201	Хол	6,80	6,80
203	Спальня	11,56	11,56
204	Спальня	9,76	9,76
204	Спальня	11,63	11,63
205	Сан. вузол	3,88	3,88
206	Сходи	6,32	6,32
		49,95 м²	49,95 м²

Експлікація приміщень 2-го пов. Кв. №3

№ прим.	Найменування приміщення	Площа, м2 (K=0,3; K=0,5)	Площа, м2 (K=1)
201	Хол	6,80	6,80
203	Спальня	11,56	11,56
204	Спальня	9,76	9,76
204	Спальня	11,63	11,63
205	Сан. вузол	3,88	3,88
206	Сходи	6,32	6,32
		49,95 м²	49,95 м²


ПОГОДЖЕНО:	
Замість інв. №	
Підпис і дата	
Інв. № оригіналу	

*Площа приміщень порахована без врахування внутрішньої штукатурки

Зм.	Кільк.	Лист	№ Док	Підп.	Дата	Лист
						7

План 2-го пов. на відм. +3,000

План даху 1:100

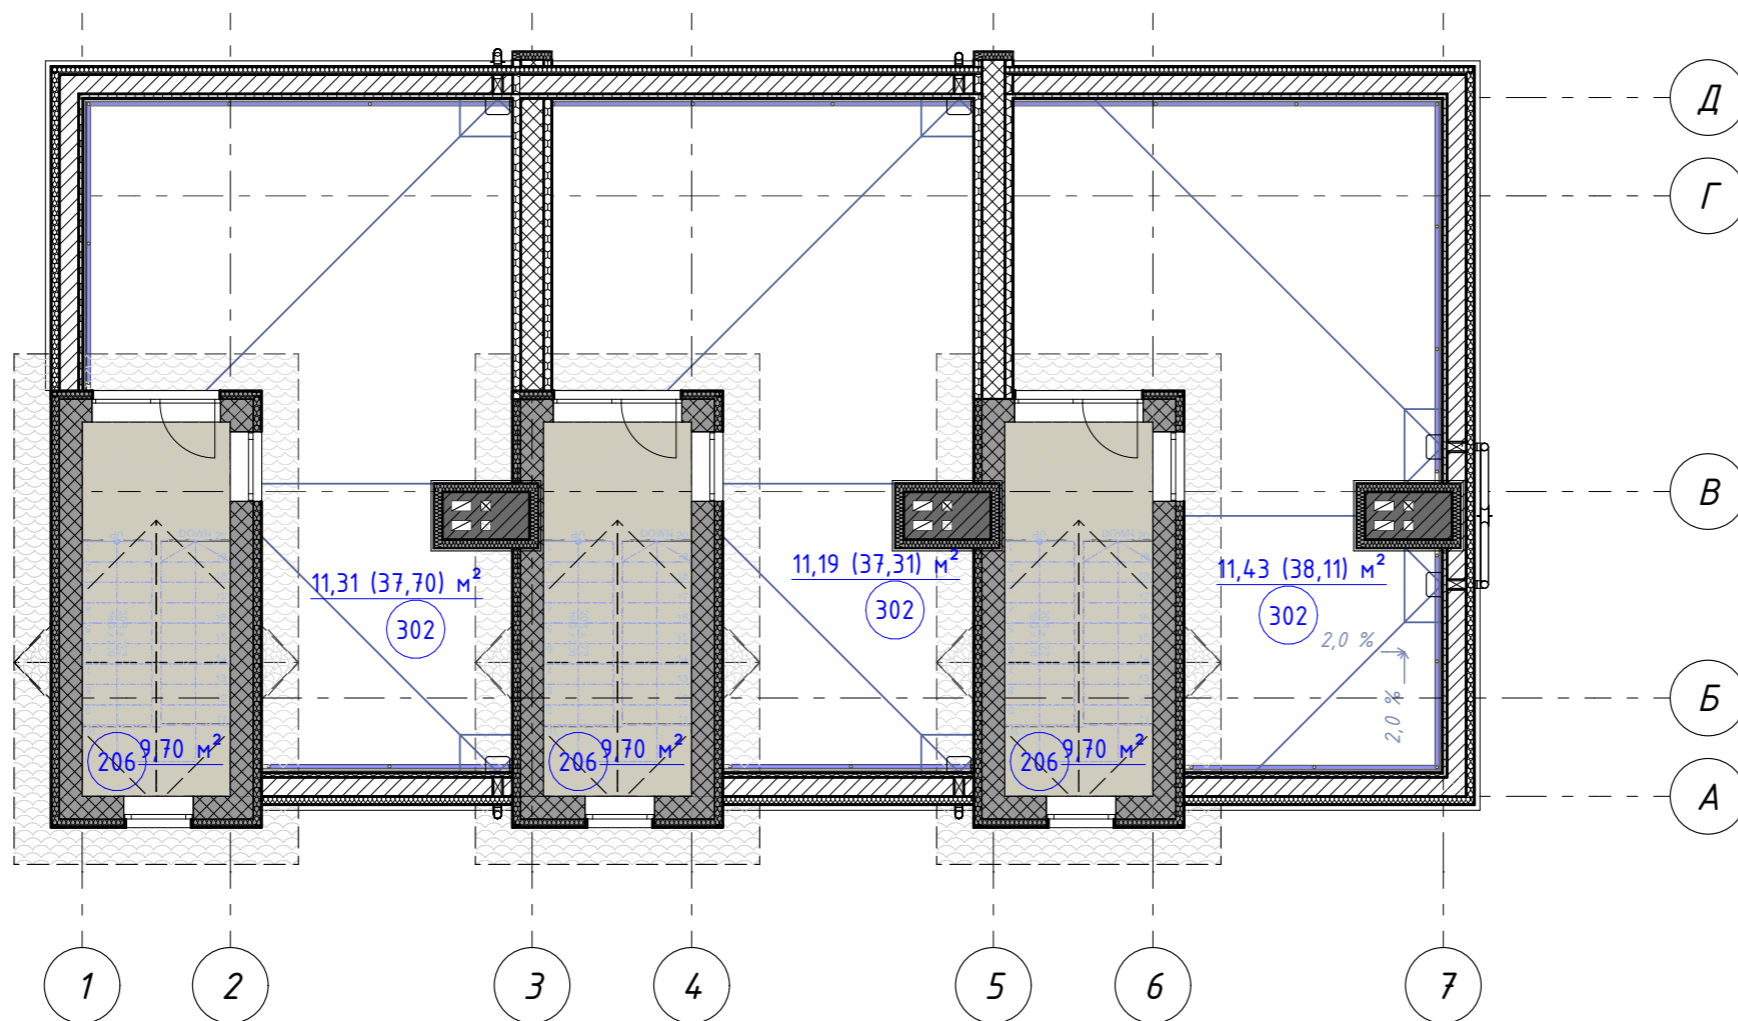

Експлікація приміщень 3-го пов. Вихід на дах_Кв. №1

№ прим.	Найменування приміщення	Площа, м2 (K=0,3; K=0,5)	Площа, м2 (K=1)
206	Сходи	9,70	9,70
302	Експлуатований дах. Тераса	11,43	38,11
		21,13 м ²	47,81 м ²

Експлікація приміщень 3-го пов. Вихід на дах_Кв. №2

№ прим.	Найменування приміщення	Площа, м2 (K=0,3; K=0,5)	Площа, м2 (K=1)
206	Сходи	9,70	9,70
302	Експлуатований дах. Тераса	11,19	37,31
		20,89 м ²	47,01 м ²

Експлікація приміщень 3-го пов. Вихід на дах_Кв. №3

№ прим.	Найменування приміщення	Площа, м2 (K=0,3; K=0,5)	Площа, м2 (K=1)
206	Сходи	9,70	9,70
302	Експлуатований дах. Тераса	11,31	37,70
		21,01 м ²	47,40 м ²

ПОГОДЖЕНО:	
Замість інв. №	
Підпис і дата	
Інв. № оригіналу	

*Площа приміщень порахована без врахування внутрішньої штукатурки

						План 3-го пов. на відм. +6,450. Вихід на дах	Лист
Зм.	Кільк.	Лист	№ Док	Підп.	Дата		8