


План 1-го поверху на відм. ±0,000. М 1:100.

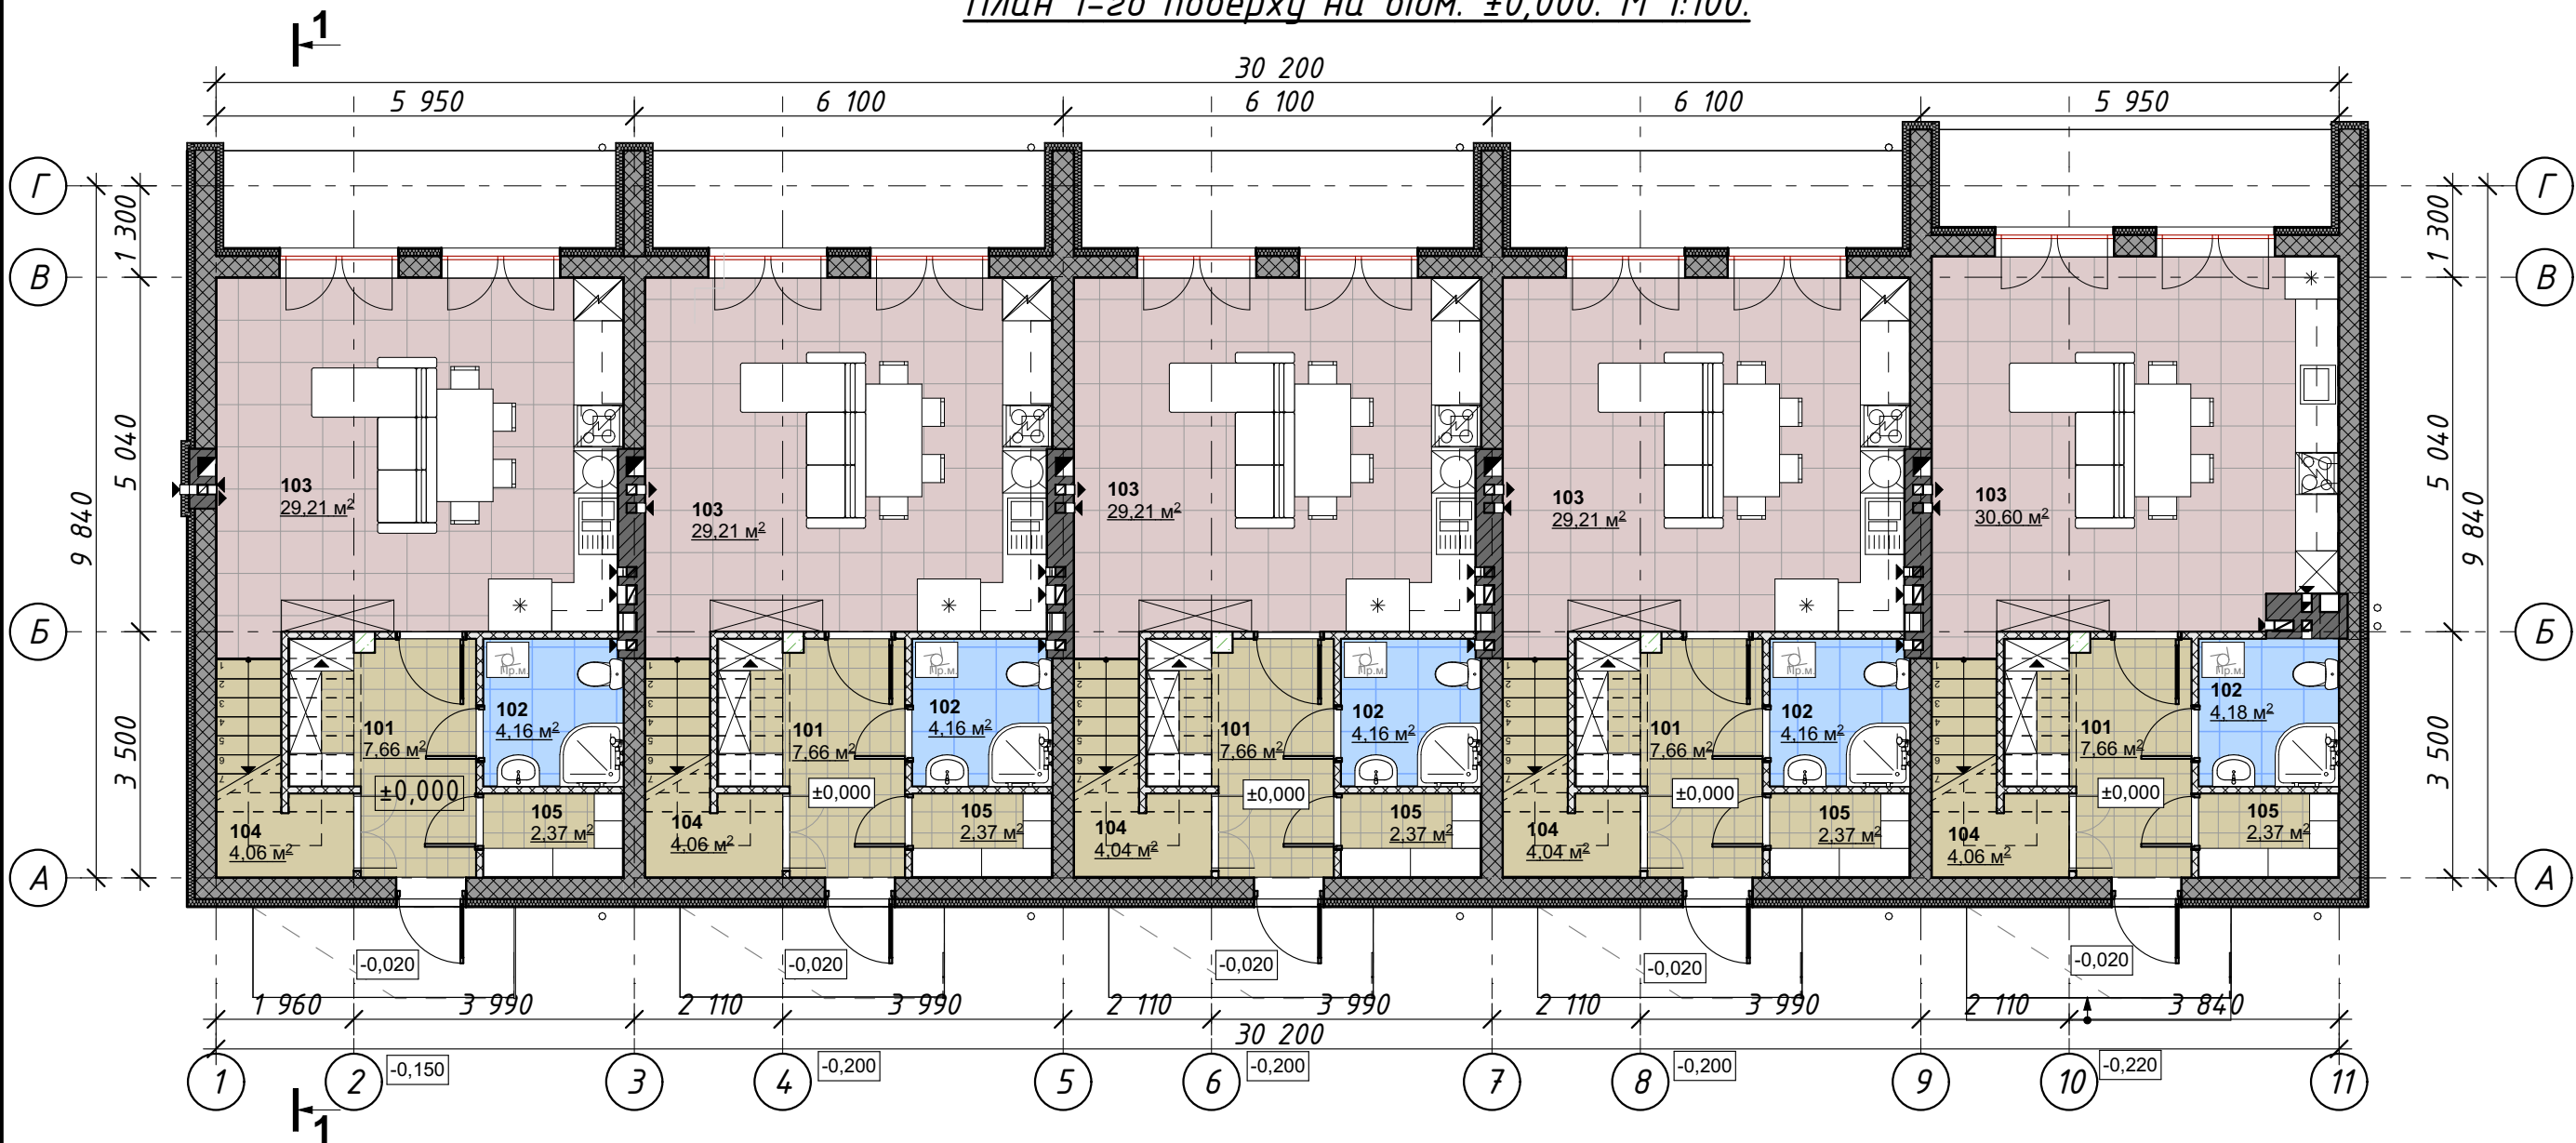

ПОГОДЖЕНО:

Замість інв. №

Підпис і дата

Інв. № оригіналу

Експлікація приміщень 1-го пов. на відм +0,000				
Експлікація приміщень 1-го пов. КВ№1				
№ прим.	Найменування приміщення	Площа, м2 (K=0,3; K=0,5)	Площа, м2 (K=1)	
101	Хол	7,66	7,66	
102	Сан. вузол	4,16	4,16	
103	Кухня-студія	29,21	29,21	
104	Сходи	4,06	4,06	
105	Комора	2,37	2,37	
Площа квартири №1: 100,42 м²		47,46 м²	47,46 м²	
Експлікація приміщень 1-го пов. КВ№2				
№ прим.	Найменування приміщення	Площа, м2 (K=0,3; K=0,5)	Площа, м2 (K=1)	
101	Хол	7,66	7,66	
102	Сан. вузол	4,16	4,16	
103	Кухня-студія	29,21	29,21	
104	Сходи	4,06	4,06	
105	Комора	2,37	2,37	
Площа квартири №2: 100,42 м²		47,46 м²	47,46 м²	

Експлікація приміщень 1-го пов. на відм +0,000				
Експлікація приміщень 1-го пов. КВ№3				
№ прим.	Найменування приміщення	Площа, м2 (K=0,3; K=0,5)	Площа, м2 (K=1)	
101	Хол	7,66	7,66	
102	Сан. вузол	4,16	4,16	
103	Кухня-студія	29,21	29,21	
104	Сходи	4,04	4,04	
105	Комора	2,37	2,37	
Площа квартири №3: 100,42 м²		47,44 м²	47,44 м²	
Експлікація приміщень 1-го пов. КВ. №4				
№ прим.	Найменування приміщення	Площа, м2 (K=0,3; K=0,5)	Площа, м2 (K=1)	
101	Хол	7,66	7,66	
102	Сан. вузол	4,16	4,16	
103	Кухня-студія	29,21	29,21	
104	Сходи	4,04	4,04	
105	Комора	2,37	2,37	
Площа квартири №4: 100,42 м²				


Експлікація приміщень 1-го пов. на відм +0,000				
Експлікація приміщень 1-го пов. КВ. №5				
№ прим.	Найменування приміщення	Площа, м2 (K=0,3; K=0,5)	Площа, м2 (K=1)	
101	Хол	7,66	7,66	
102	Сан. вузол	4,18	4,18	
103	Кухня-студія	30,60	30,60	
104	Сходи	4,06	4,06	
105	Комора	2,37	2,37	
Площа квартири №5: 102,06 м²		48,87 м²	48,87 м²	

	Площа приміщень 1-го поверху	238,67 м²	238,67 м²
--	------------------------------	-----------	-----------

- Примітки:
- Загальні дані див. листи АР-1.1, АР-1.2.
 - Даний лист розглядати разом з листами АР-4-15.
 - За умовну відмітку ±0,000 прийнято рівень чистової поверхні підлоги першого поверху, що дорівнює абсолютній відмітці 153,00 на генеральному плані.
 - Вузли, деталі див. розділ АР/АД "Архітектурні деталі".
 - Оздоблення див. розділ АР/ПФ "Паспорт фасадів".

23/10/2024- АР					
Нове будівництво житлового будинку по пров. Паризький, 23 у с. Коцюбинське Бучанського району Київської області					
Зм.	Ключ.	Аркуш	№Док.	Підпис	Дата
ГАП	Коваль				
Перевірів	Мищенко				
Виконав	Бушманова				
Н.контроль	Мищенко				
Житловий будинок				Стадія	Аркуш
				РП	3
План 1-го поверху на відм. +0,000. М 1:100.				ТОВ "Соло Арт"	

План 2-го поверху на відм. +3,000. М 1:100.

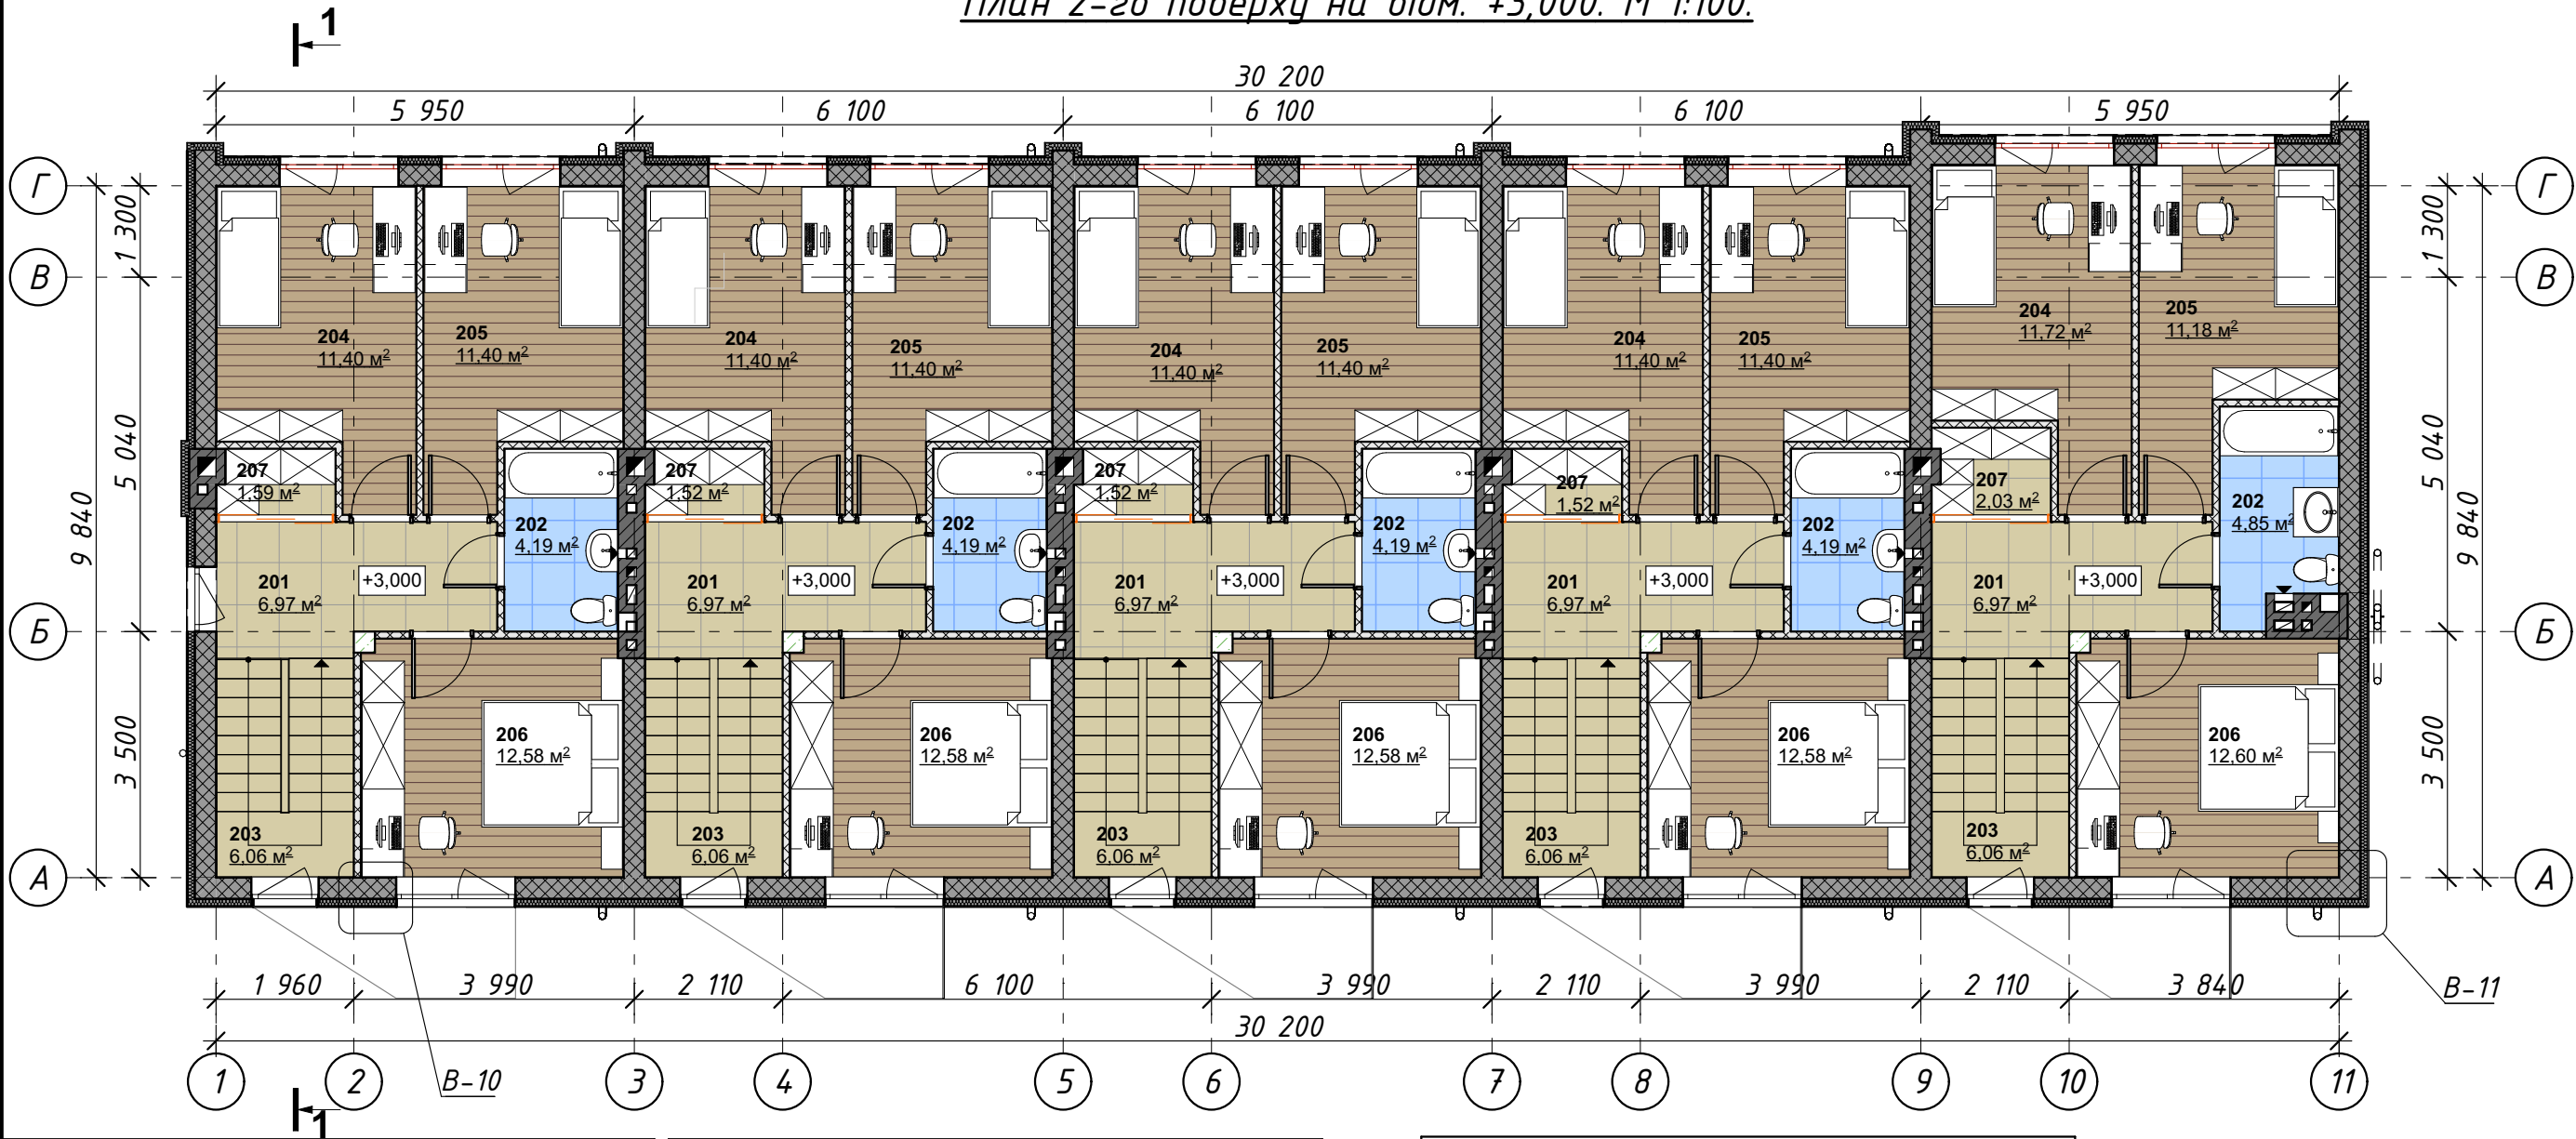

ПОГОДЖЕНО:					
Замість інв. №					
Підпис і дата					
Інв. № оригіналу					

Експлікація приміщень 2-го пов. на відм +3,000				
Експлікація приміщень 2-го пов. КВ№1				
№ прим.	Найменування приміщення	Площа, м2 (K=0,3; K=0,5)	Площа, м2 (K=1)	
201	Хол	6,97	6,97	
202	Сан. вузол	4,19	4,19	
203	Сходи	6,06	6,06	
204	Спальня	11,40	11,40	
205	Спальня	11,40	11,40	
206	Спальня	12,58	12,58	
207	Гардероб	1,59	1,59	
		54,19 м²	54,19 м²	
Експлікація приміщень 2-го пов. КВ№2				
№ прим.	Найменування приміщення	Площа, м2 (K=0,3; K=0,5)	Площа, м2 (K=1)	
201	Хол	6,97	6,97	
202	Сан. вузол	4,19	4,19	
203	Сходи	6,06	6,06	
204	Спальня	11,40	11,40	
205	Спальня	11,40	11,40	
206	Спальня	12,58	12,58	
207	Гардероб	1,52	1,52	
		54,12 м²	54,12 м²	


Експлікація приміщень 2-го пов. на відм +3,000				
Експлікація приміщень 2-го пов. КВ№3				
№ прим.	Найменування приміщення	Площа, м2 (K=0,3; K=0,5)	Площа, м2 (K=1)	
201	Хол	6,97	6,97	
202	Сан. вузол	4,19	4,19	
203	Сходи	6,06	6,06	
204	Спальня	11,40	11,40	
205	Спальня	11,40	11,40	
206	Спальня	12,58	12,58	
207	Гардероб	1,52	1,52	
		54,12 м²	54,12 м²	
Експлікація приміщень 2-го пов. КВ. №4				
№ прим.	Найменування приміщення	Площа, м2 (K=0,3; K=0,5)	Площа, м2 (K=1)	
201	Хол	6,97	6,97	
202	Сан. вузол	4,19	4,19	
203	Сходи	6,06	6,06	
204	Спальня	11,40	11,40	
205	Спальня	11,40	11,40	
206	Спальня	12,58	12,58	
207	Гардероб	1,52	1,52	
		54,12 м²	54,12 м²	

Експлікація приміщень 2-го пов. КВ. №5			
№ прим.	Найменування приміщення	Площа, м2 (K=0,3; K=0,5)	Площа, м2 (K=1)
201	Хол	6,97	6,97
202	Сан. вузол	4,85	4,85
203	Сходи	6,06	6,06
204	Спальня	11,72	11,72
205	Спальня	11,18	11,18
206	Спальня	12,60	12,60
207	Гардероб	2,03	2,03
		55,41 м²	55,41 м²
	Площа приміщень 2-го поверху	271,96 м²	271,96 м²

- Примітки:
- Загальні дані див. листи АР-1.1, АР-1.2.
 - Даний лист розглядати разом з листами АР-3, АР-5-15.
 - За умовну відмітку ±0,000 прийнято рівень чистової поверхні підлоги першого поверху, що дорівнює абсолютній відмітці 153,00 на генеральному плані.
 - Вузли, деталі див. розділ АР/АД "Архітектурні деталі".
 - Оздоблення див. розділ АР/ПФ "Паспорт фасадів".

						23/10/2024 АР		
						Нове будівництво житлового будинку по пров. Паризький, 23 у с. Коцюбинське Бучанського району Київської області		
Зм.	Ключ.	Аркуш	№Док.	Підпис	Дата	Житловий будинок	Стадія	Аркуш
ГАП	Коваль						РП	4
Перевірів	Мищенко					План 2-го поверху на відм. +3,000. М 1:100.	ТОВ "Соло Арт"	
Виконав	Бушманова							
Н.контроль	Мищенко							

План на відм. +6,300. М 1:100.

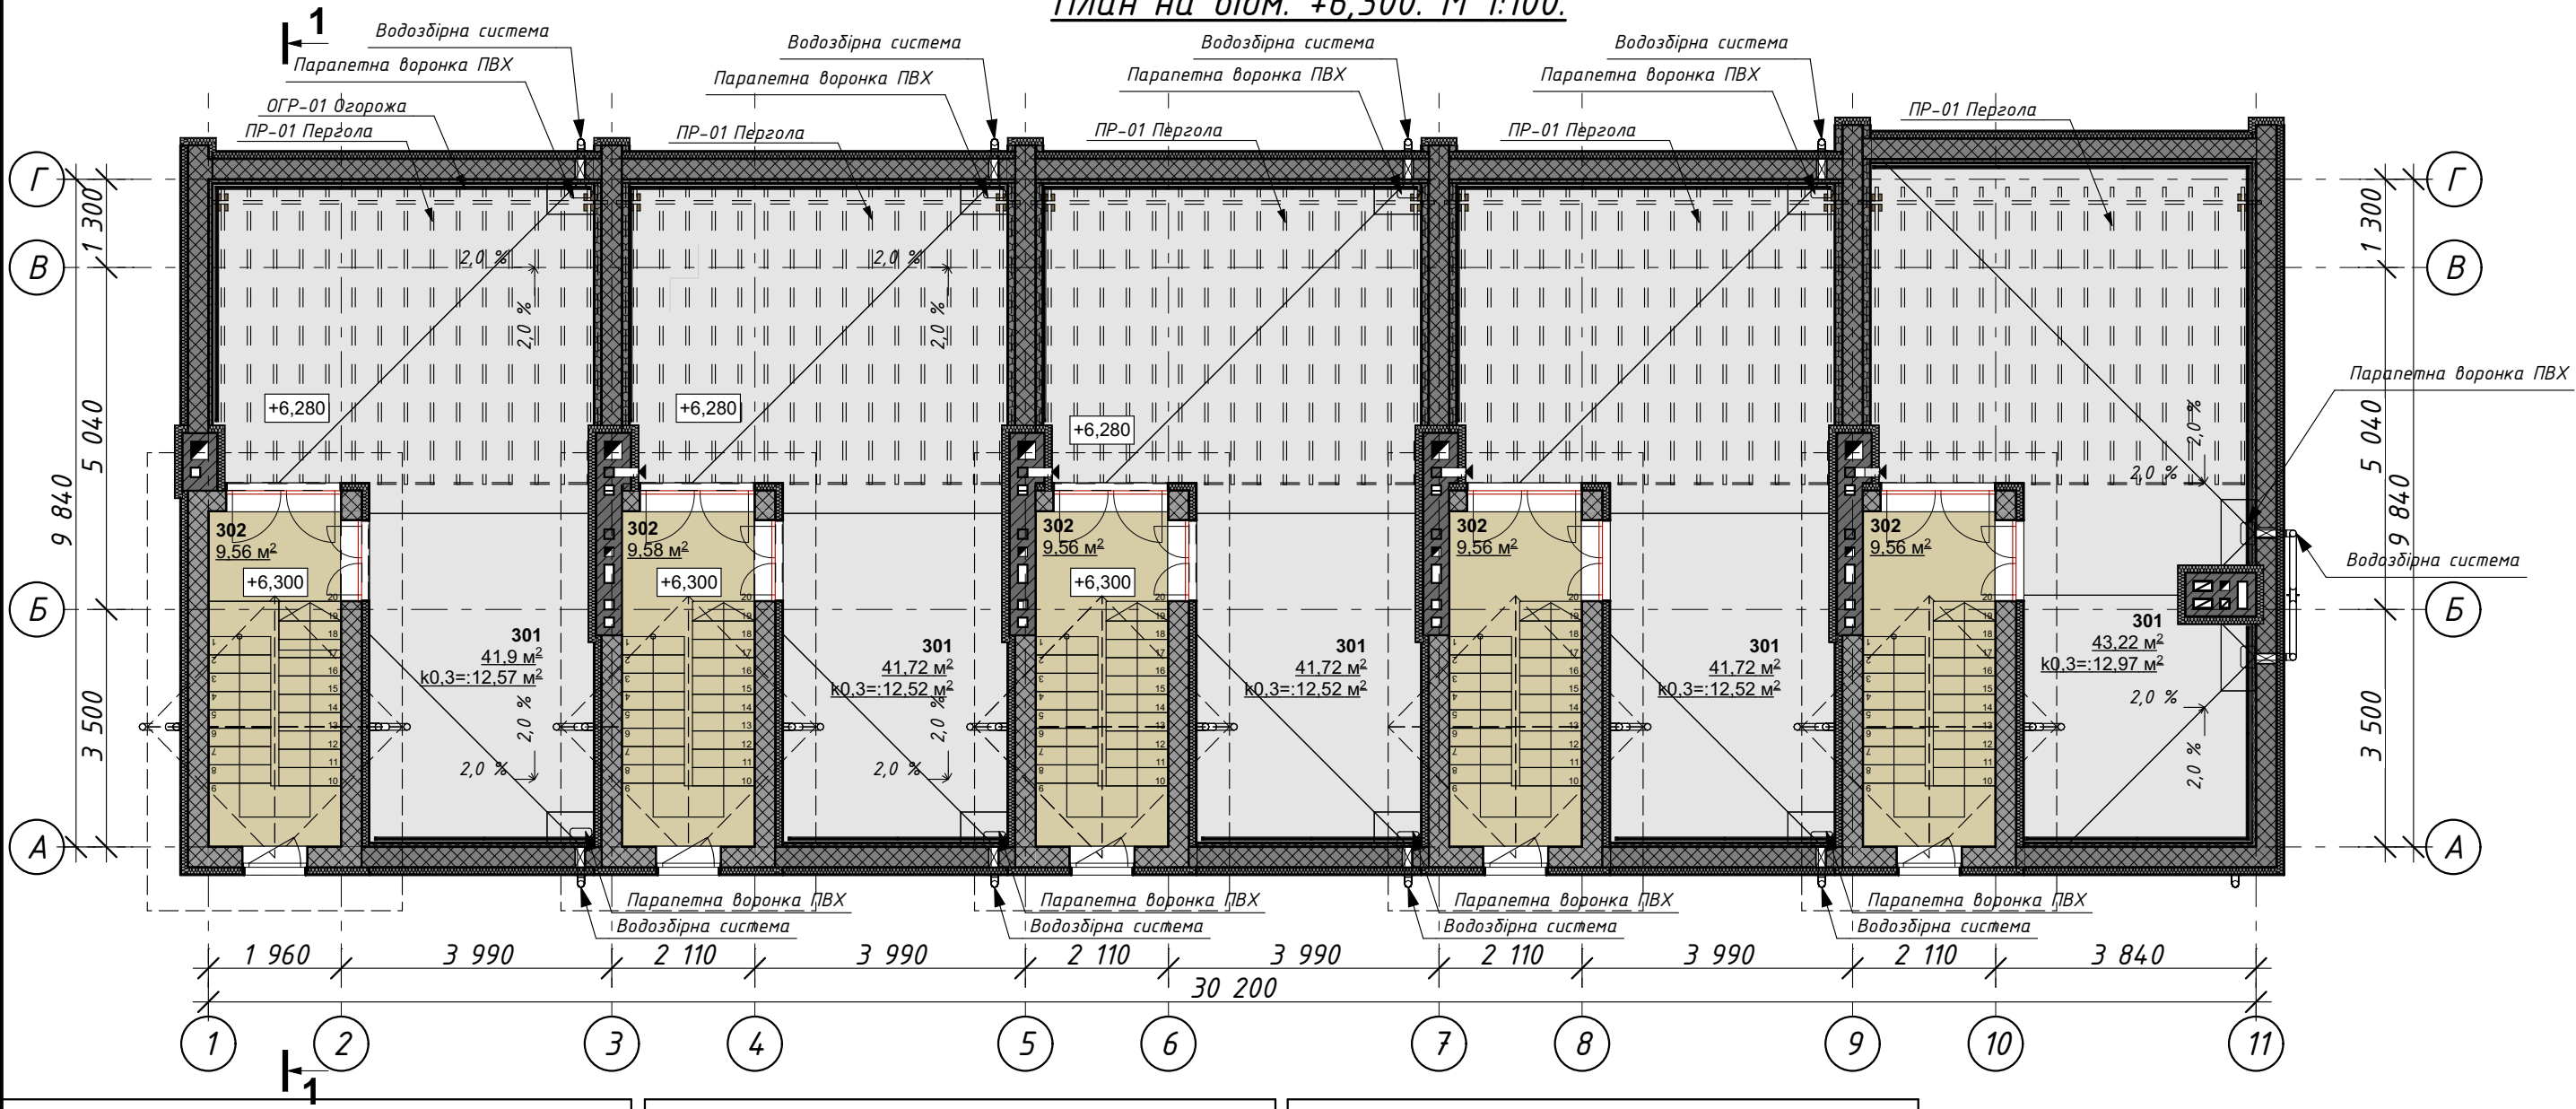

Експлікація приміщень на відм +6,300			
КВ№1			
№ прим.	Найменування приміщення	Площа, м2 (K=0,3; K=0,5)	Площа, м2 (K=1)
301	Експлуатований дах. Тераса 1	12,57	41,90
302	Приміщення виходу на дах	9,56	9,56
		22,13 м²	51,46 м²
КВ№2			
№ прим.	Найменування приміщення	Площа, м2 (K=0,3; K=0,5)	Площа, м2 (K=1)
301	Експлуатований дах. Тераса 1	12,52	41,72
302	Приміщення виходу на дах	9,58	9,58
		22,10 м²	51,30 м²

Експлікація приміщень на відм +6,300			
КВ№3			
№ прим.	Найменування приміщення	Площа, м2 (K=0,3; K=0,5)	Площа, м2 (K=1)
301	Експлуатований дах. Тераса 1	12,52	41,72
302	Приміщення виходу на дах	9,56	9,56
		22,08 м²	51,28 м²
КВ. №4			
№ прим.	Найменування приміщення	Площа, м2 (K=0,3; K=0,5)	Площа, м2 (K=1)
301	Експлуатований дах. Тераса 1	12,52	41,72
302	Приміщення виходу на дах	9,56	9,56
		22,08 м²	51,28 м²


Експлікація приміщень на відм +6,300			
КВ. №5			
№ прим.	Найменування приміщення	Площа, м2 (K=0,3; K=0,5)	Площа, м2 (K=1)
301	Експлуатований дах. Тераса 1	12,97	43,22
302	Приміщення виходу на дах	9,56	9,56
		22,53 м²	52,78 м²
	Площа приміщень на відм. +6,300	110,92 м²	258,10 м²

Примітки:

- Загальні дані див. листи АР-1.1, АР-1.2.
- Даний лист розглядати разом з листами АР-3-4, АР-6-15.
- За умовну відмітку ±0,000 прийнято рівень чистової поверхні підлоги першого поверху, що дорівнює абсолютній відмітці 153,00 на генеральному плані.
- Вузли, деталі див. розділ АР/АД "Архітектурні деталі".
- Оздоблення див. розділ АР/ПФ "Паспорт фасадів".

23/10/2024 АР					
Нове будівництво житлового будинку по пров. Паризький, 23 у с. Коцюбинське Бучанського району Київської області					
Зм.	Кілуч.	Аркуш	№Док.	Підпис	Дата
ГАП	Коваль				
Перевірів	Мищенко				
Виконав	Бушманова				
Н.контроль	Мищенко				
Житловий будинок				Стадія	Аркуш
				РП	5
План на відм. +6,300. М 1:100.				ТОВ "Соло Арт"	

Мурувальний план 1-го поверху на відм. ±0,000. М 1:100.

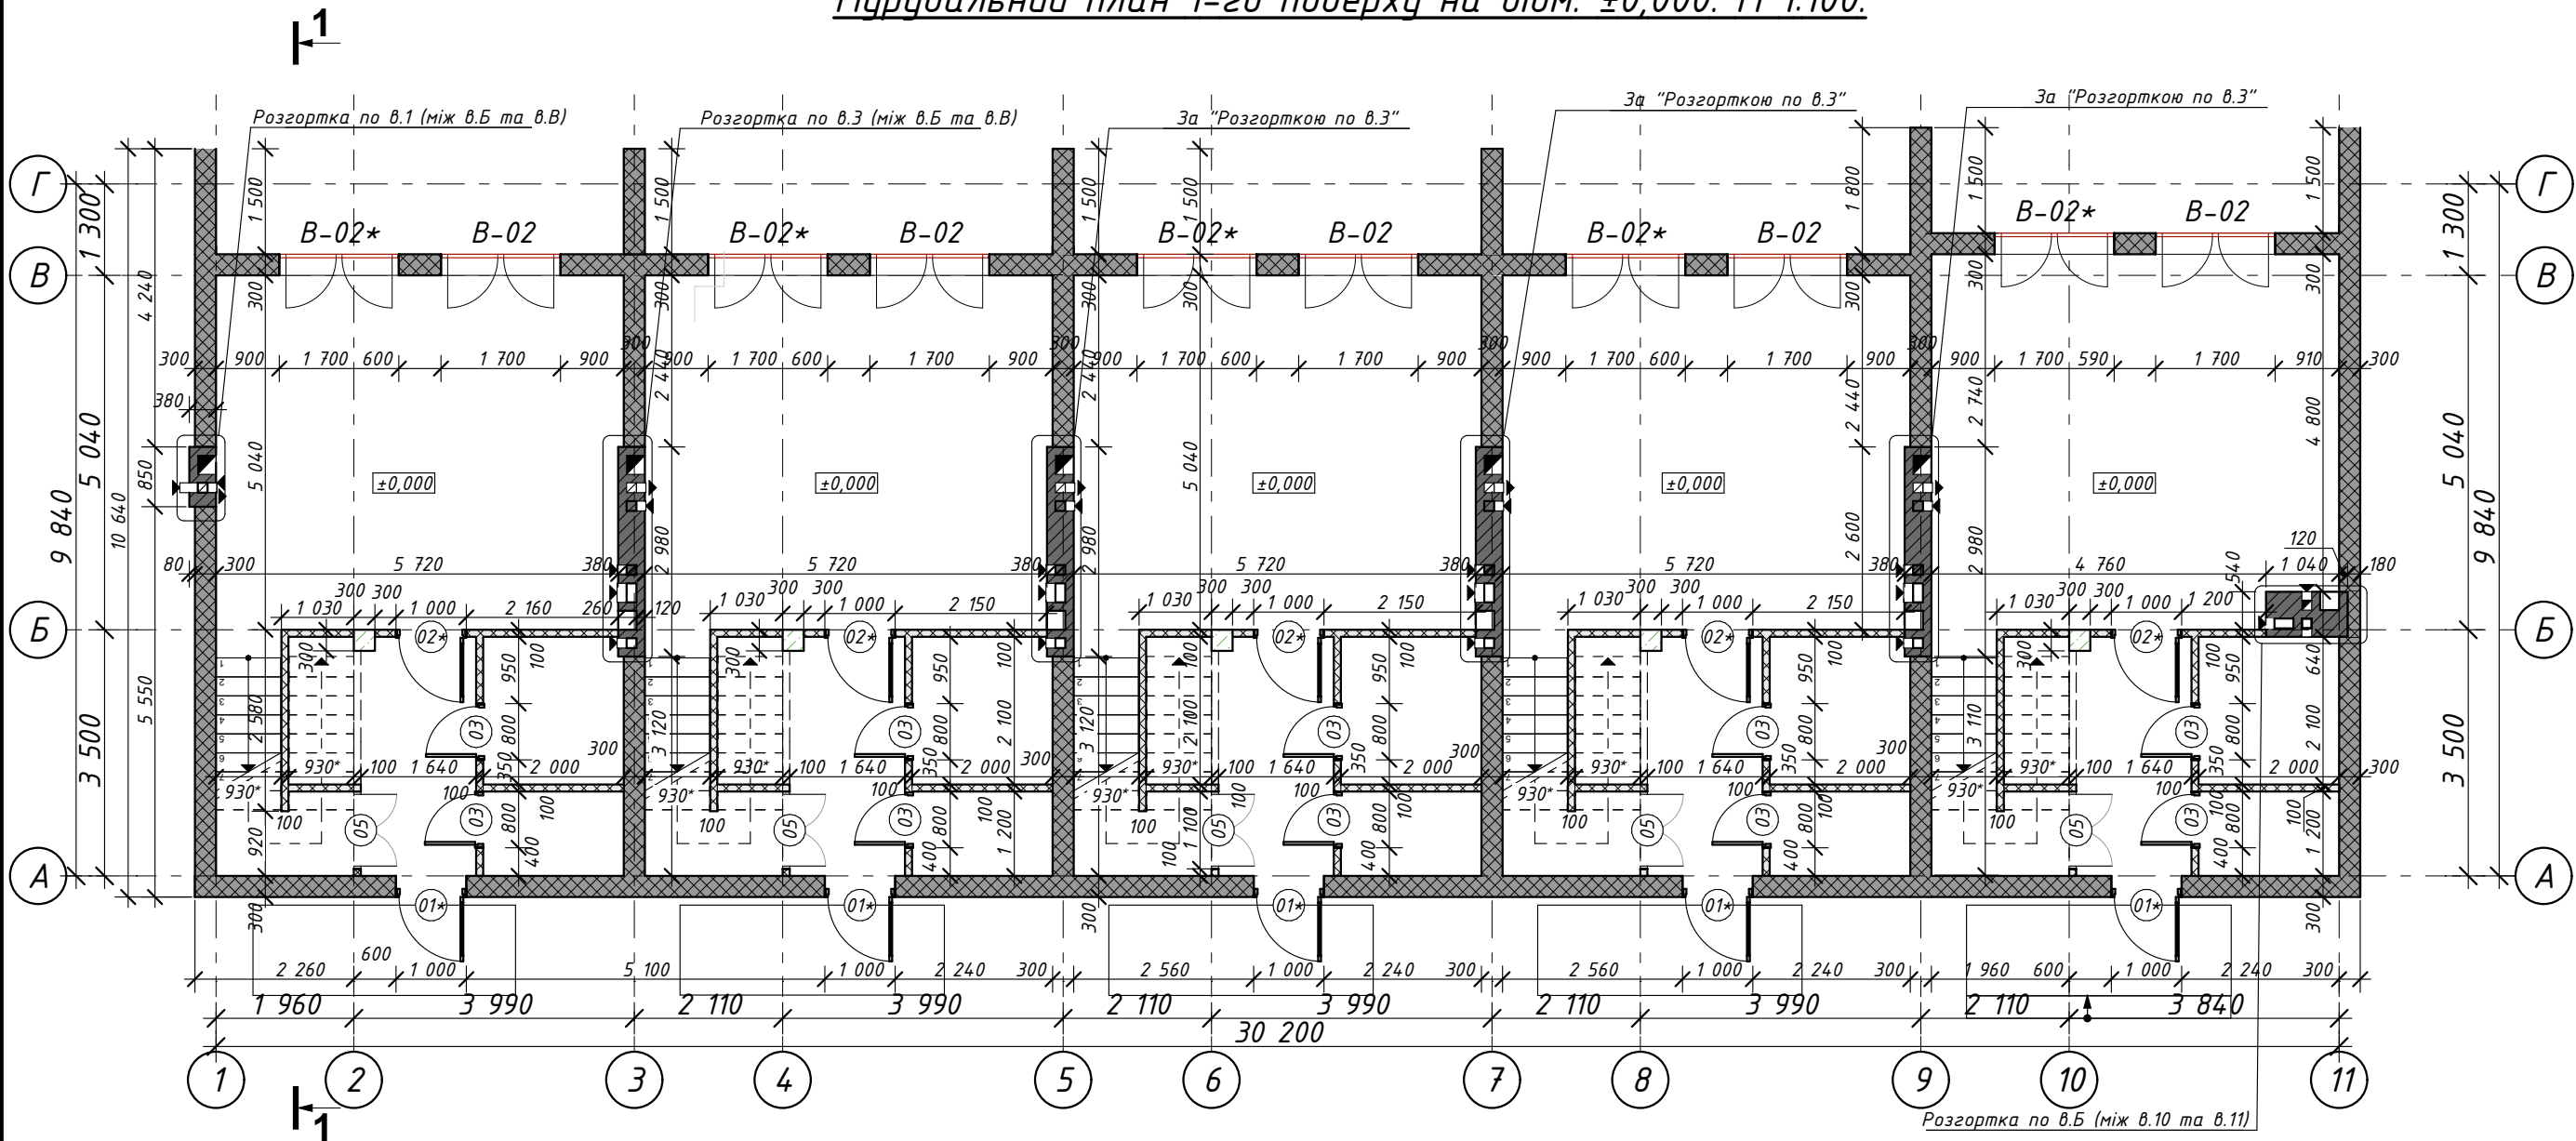

ПОГОДЖЕНО:

Замість інв. №

Підпис і дата

Інв. № оригіналу

Умовні позначення:

- Стіна з газоблоку - 300 мм
- Стіна з повнотілої цегли - 380мм, 640мм

Відомість дверних та віконних отворів 1-го поверху на відм. +0,000

Маркування	Розміри, мм	Висота** підвіконня /порогу В/Д	Кількість
01*	1 000×2 100	0	5
02*	1 000×2 100	0	5
03	800×2 100	0	10
05	1 100×1 300	0	5
В-02	1 700×2 650 !Дерево!	0	5
В-02*	1 700×2 650 !Дерево!	0	5
			35

Примітки:


- Загальні дані див. листи АР-1, АР-2.
- Даний лист розглядати разом з листами АР-3-5, АР-8 - АР-18.
- За умовну відмітку ±0,000 прийнято рівень чистової поверхні підлоги першого поверху, що дорівнює абсолютній відмітці 153,00* на генеральному плані.
- При зведенні стін будівлі дотримуватися вимог ДБН В.2.6-162:2010.
- Відмітки низу вентканалів див. АР-15.
- Кладку зовнішніх стін виконати з газоблоку AEROC D400 (300x200x600 мм) на клейовій будівельній суміші на основі цементу з полімінералами марки AEROC. Стіни з газоблоку армувати двома стержнями Ø6-8 мм, які вкладаються в заповнені клеєм заглиблення. Армувати згідно технічних рекомендацій виробника.
- Кладку внутрішніх стін, товщиною 300 мм, виконати з газоблоку на клейовому розчині.
- Перегородки, товщиною 100 мм виконати з газоблоку на клейовому розчині.
- Кладку стін товщиною 380 мм, 640 мм в місцях розташування штраб, вентиляційних та димових каналів виконати з цегли керамічної рядової повнотілої М150 на цементно-піщаному розчині М100.

- Стіну з цегли керамічної рядової повнотілої М150 на цементно-піщаному розчині М100 армувати сітками з Ø3 Вр-1 кроком 50x50 мм через 3 ряди кладки по висоті.
- Виконати шумоізоляцію внутрішніх стінок штраб, які проходять через житлові кімнати.
- Отвори (для інженерних комунікацій) в перегородках виконати по місцю.
- Габаритні розміри віконних та дверних блоків уточнити після обмірів прорізів.
- Поки будинок не буде накрытий дахом, останній ряд кладки потрібно накривати плівкою чи толью в період поганої погоди та після завершення робочого дня.
- Вузли, деталі див. розділ АР/АД "Архітектурні деталі".
- Оздоблення див. розділ АР/ПФ "Паспорт фасадів".

						23/10/2024 – АР					
						Нове будівництво житлового будинку по пров. Паризький, 23 у с. Коцюбинське Бучанського району Київської області					
Зм.	Кілуч.	Аркуш	№Док.	Підпис	Дата	Житловий будинок			Стадія	Аркуш	Аркушів
ГАП		Коваль							РП	7	
Перевірів		Мищенко				Мурувальний план 1-го поверху на відм. +0,000. М 1:100.			ТОВ "Соло Арт"		
Виконав		Бушманова									
Н.контроль		Мищенко									

Зм.	Ключ.	Аркуш	№Док.	Підпис	Дата
ГАП	Коваль				
Перевірів	Мищенко				
Виконав	Бушманова				
Н.контроль	Мищенко				

Мурувальний план 2-го поверху на відм. +3,000. М 1:100.

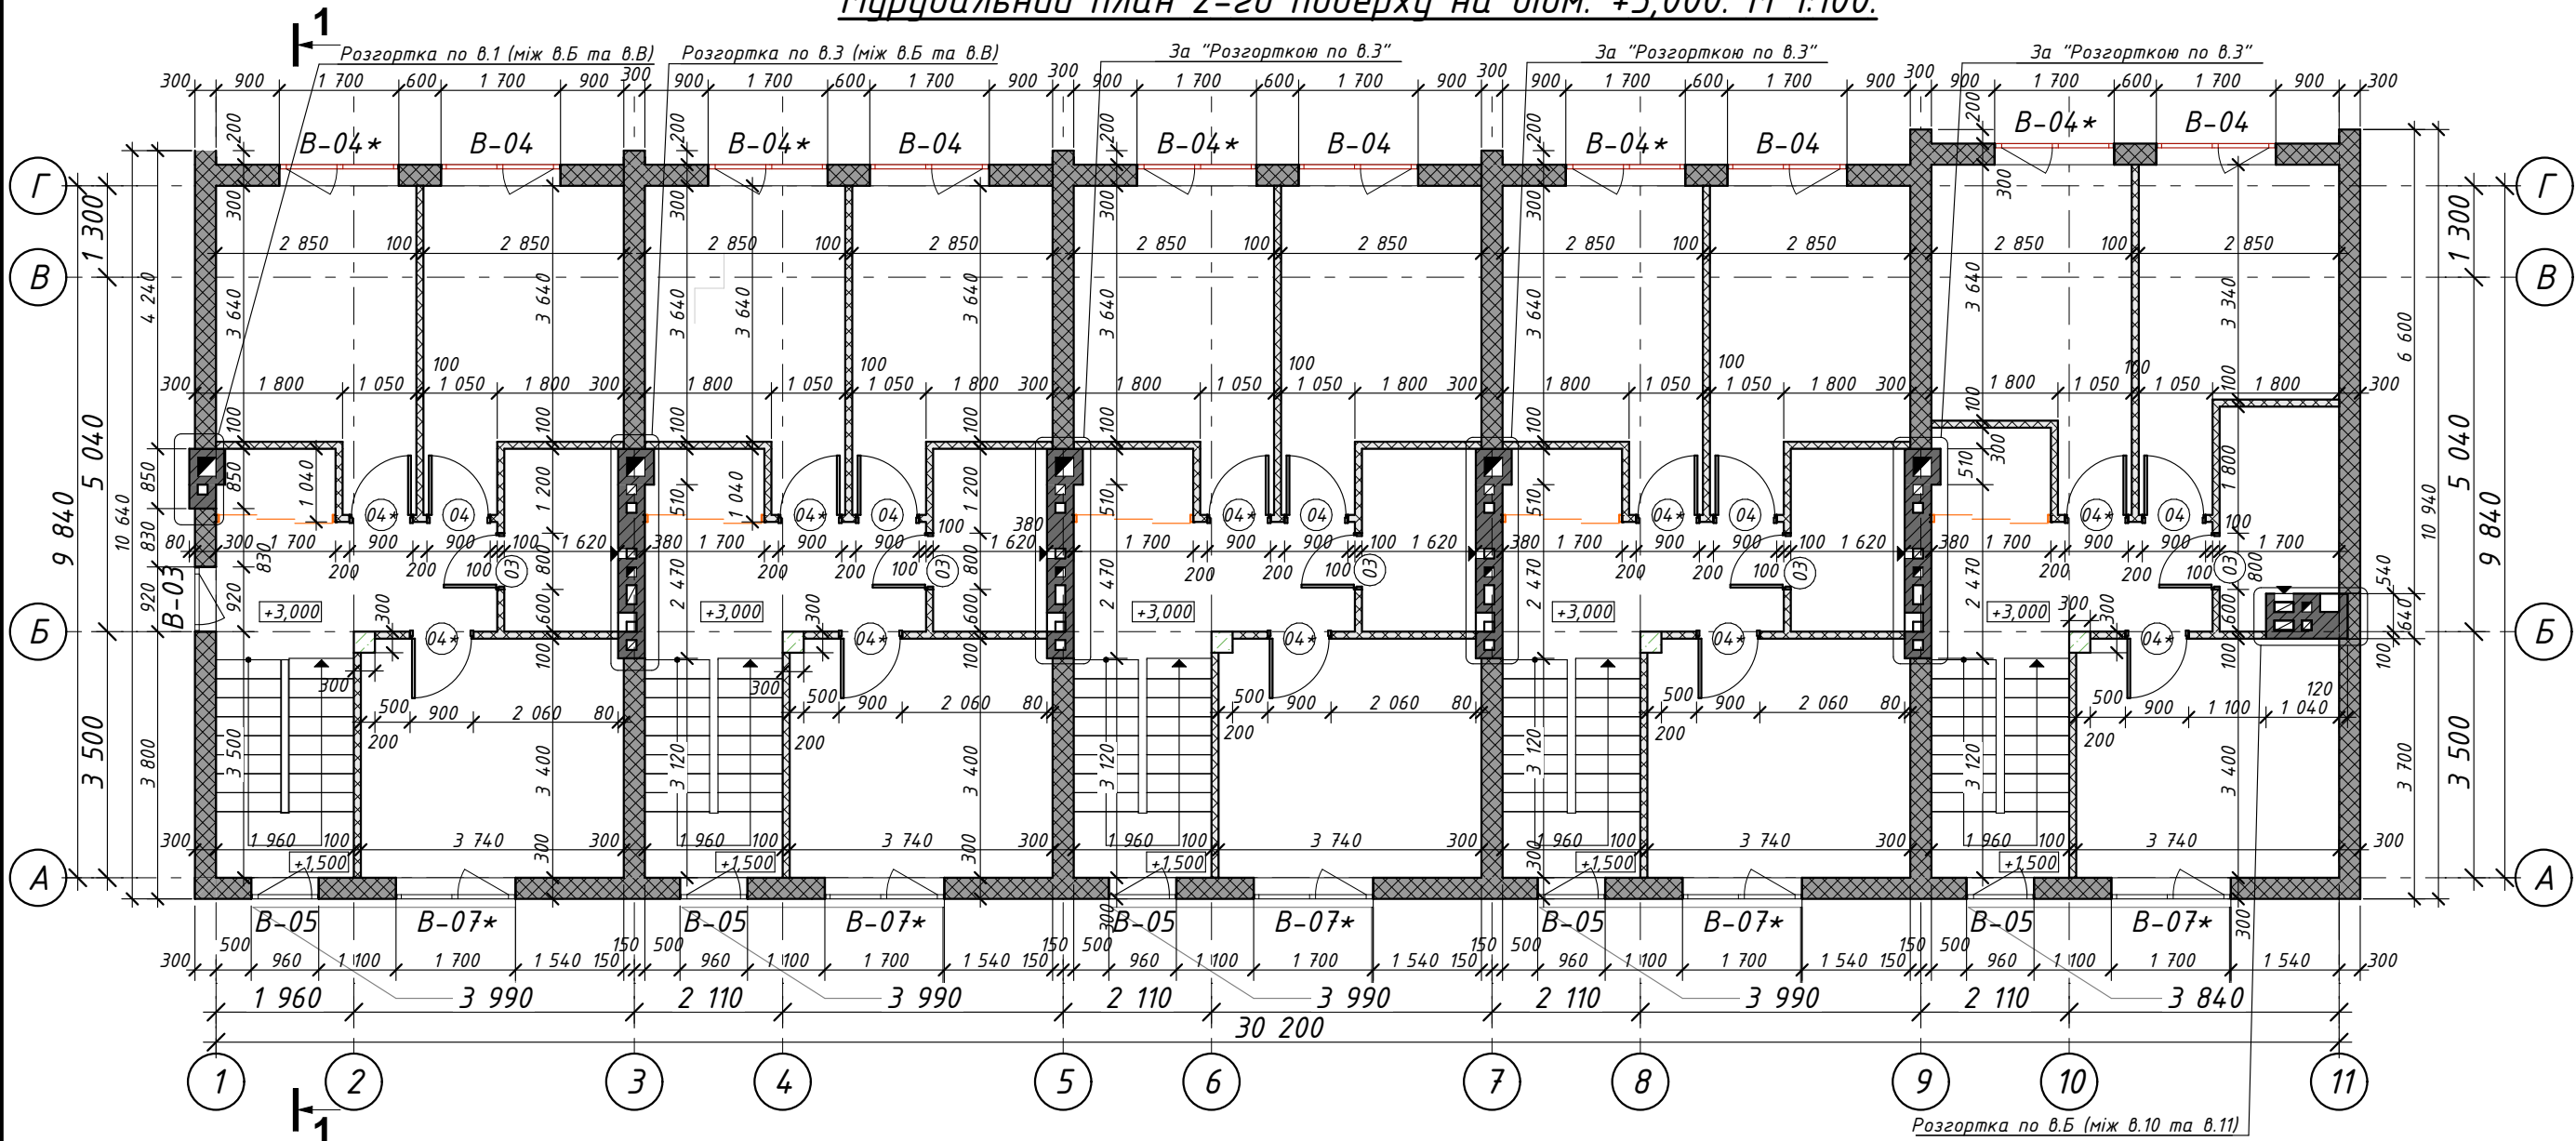

Умовні позначення:

- Стіна з газоблоку - 300 мм
- Стіна з повнотілої цегли - 380мм, 640мм

Примітки:

- Загальні дані див. листи АР-1, АР-2.
- Даний лист розглядати разом з листами АР-3-5, АР-7-9, АР-10-15.
- За умовну відмітку $\pm 0,000$ прийнято рівень чистової поверхні підлоги першого поверху, що дорівнює абсолютній відмітці 153,00* на генеральному плані.
- При зведенні стін будівлі дотримуватися вимог ДБН В.2.6-162:2010.
- Відмітки низу вентканалів див. АР-15.
- Кладку зовнішніх стін виконати з газоблоку AEROC D400 (300x200x600 мм) на клейовій будівельній суміші на основі цементу з полімінералами марки AEROC. Стіни з газоблоку армувати двома стержнями $\varnothing 6-8$ мм, які вкладаються в заповнені клеєм заглиблення. Армувати згідно технічних рекомендацій виробника.
- Кладку внутрішніх стін, товщиною 300 мм виконати з газоблоку на клейовому розчині.
- Перегородки, товщиною 100 мм, виконати з газоблоку на клейовому розчині.
- Кладку стін, товщиною 380 мм, 640 мм в місцях розташування штраб, вентиляційних та димових каналів виконати з цегли керамічної рядової повнотілої M150 на цементно-піщаному розчині M100.


- Стіну з цегли керамічної рядової повнотілої M125 на цементно-піщаному розчині M150 армувати сітками з $\varnothing 3$ Вр-1 кроком 50x50 мм через 3 ряди кладки по висоті.
- Виконати шумоізоляцію внутрішніх стінок штраб, які проходять через житлові кімнати.
- Отвори (для інженерних комунікацій) в перегородках виконати по місцю.
- Габаритні розміри віконних та дверних блоків уточнити після обмірів прорізів.
- Поки будинок не буде накрытий дахом, останній ряд кладки потрібно накривати плівкою чи толью в період поганої погоди та після завершення робочого дня.
- Вузли, деталі див. розділ АР/АД "Архітектурні деталі".
- Оздоблення див. розділ АР/ПФ "Паспорт фасаду".

Відомість дверних та віконних отворів 2-го поверху на відм. +3,000

Маркування	Розміри, мм	Висота** підвіконня /порогу В/Д	Кількість
03	800x2 100	0	5
04	900x2 100	0	5
04*	900x2 100	0	10
B-03	920x1 700	0	1
B-04	1 700x2 030 !Дерево!	400	5
B-04*	1 700x2 030 !Дерево!	400	5
B-05	960x1 100	0	5
B-07*	1 700x1 700	700	5
			41

23/10/2024- АР					
Нове будівництво житлового будинку по пров. Паризький, 23 у с. Коцюбинське Бучанського району Київської області					
Зм.	Кілуч.	Аркуш	№Док.	Підпис	Дата
ГАП	Коваль				
Перевірів	Мищенко				
Виконав	Бушманова				
Н.контроль	Мищенко				
Житловий будинок				Стадія	Аркуш
				РП	8
Мурувальний план 2-го поверху на відм. +3,000. М 1:100.				ТОВ "Соло Арт"	

Мурувальний план на відм. +6,300. М 1:100.

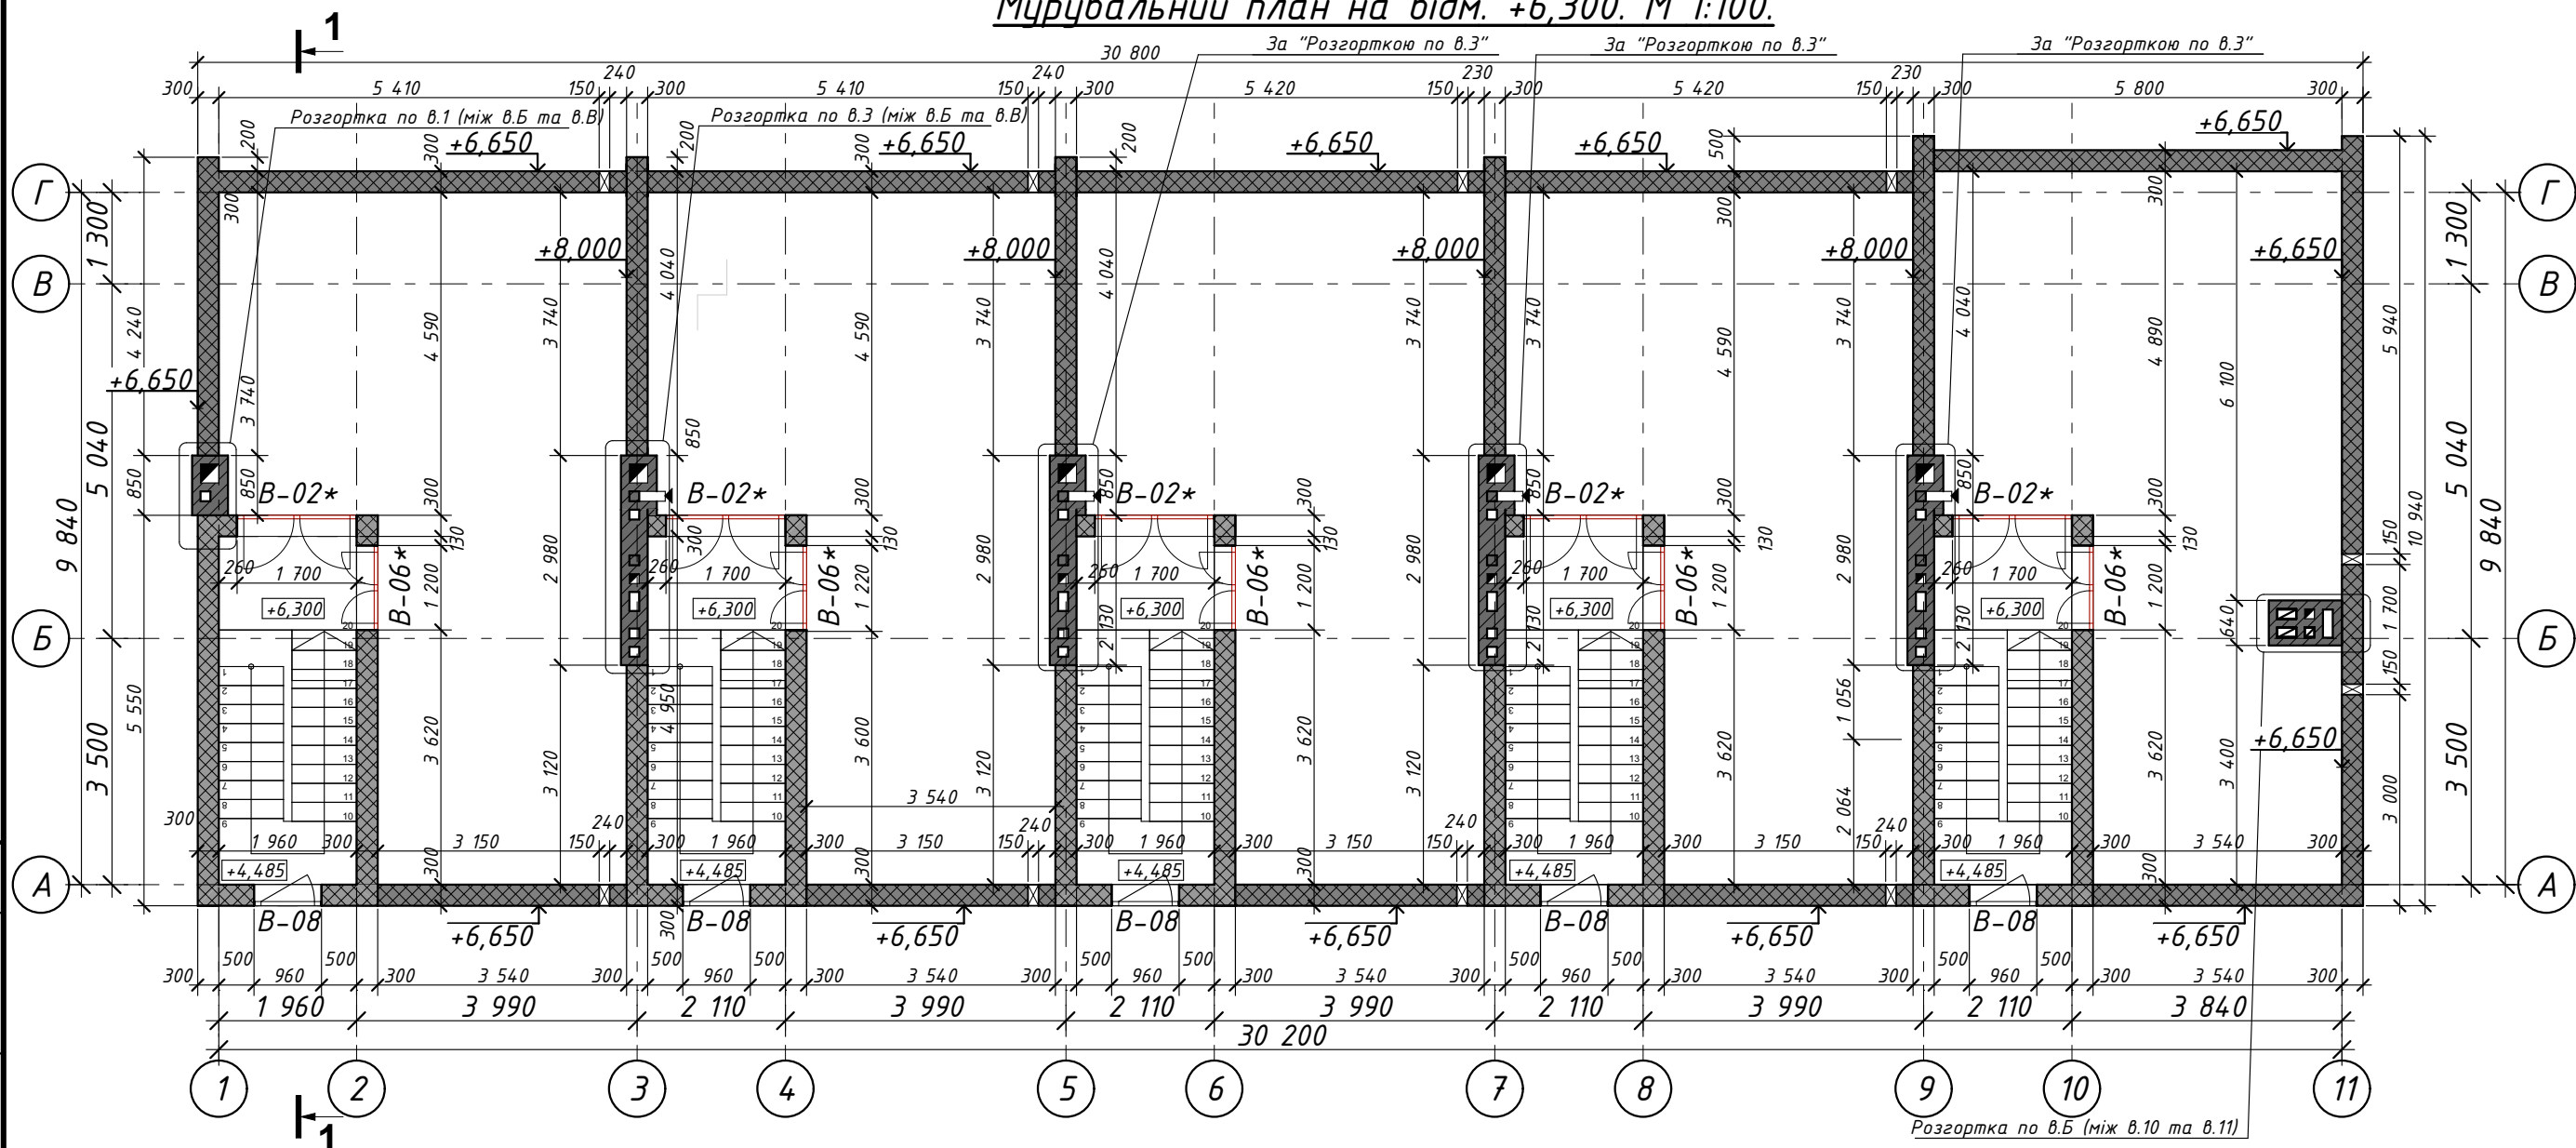

Умовні позначення:

- Стіна з газоблоку - 300 мм
- Стіна з повнотілої цегли - 380 мм, 640 мм

Примітки:

- Загальні дані див. листи АР-1, АР-2.
- Даний лист розглядати разом з листами АР-3-5, АР-7-9, АР-10-15.
- За умовну відмітку $\pm 0,000$ прийнято рівень чистої поверхні підлоги першого поверху, що дорівнює абсолютній відмітці 153,00* на генеральному плані.
- При зведенні стін будівлі дотримуватися вимог ДБН В.2.6-162:2010.
- Відмітки низу вентканалів див. АР-15.
- Кладку зовнішніх стін виконати з газоблоку AEROC D400 (300x200x600 мм) на клейовій будівельній суміші на основі цементу з полімінералами марки AEROC. Стіни з газоблоку армувати двома стержнями $\varnothing 6-8$ мм, які вкладаються в заповнені клеєм заглиблення. Армувати згідно технічних рекомендацій виробника.
- Кладку внутрішніх стін, товщиною 300 мм виконати з газоблоку на клейовому розчині.
- Перегородки, товщиною 100 мм, виконати з газоблоку на клейовому розчині.
- Кладку стін, товщиною 380 мм, 640 мм в місцях розташування штраб, вентиляційних та димових каналів виконати з цегли керамічної рядової повнотілої M150 на цементно-піщаному розчині M100.

- Стіну з цегли керамічної рядової повнотілої M125 на цементно-піщаному розчині M150 армувати сітками з $\varnothing 3$ Вр-1 кроком 50x50 мм через 3 ряди кладки по висоті.
- Виконати шумоізоляцію внутрішніх стінок штраб, які проходять через житлові кімнати.
- Отвори (для інженерних комунікацій) в перегородках виконати по місцю.
- Габаритні розміри віконних та дверних блоків уточнити після обмірів прорізів.
- Поки будинок не буде накрытий дахом, останній ряд кладки потрібно накривати плівкою чи толью в період поганої погоди та після завершення робочого дня.
- Вузли, деталі див. розділ АР/АД "Архітектурні деталі".
- Оздоблення див. розділ АР/ПФ "Паспорт фасаду".

23/10/2024- АР

Нове будівництво житлового будинку по пров. Паризький, 23 у с. Коцюбинське Бучанського району Київської області

Житловий будинок

Мурувальний план на відм. +6,300.
М 1:100.

ТОВ "Соло Арт"

Розрз 1-1. М 1:100.


Плитка керамічна 20	
Цементно-піщана стяжка 50	
Звукоізоляція /Мінеральна вата з базальтового волокна 110кг/м ³ 30	
Монолітна з/б плита 200	

Плитка (за індивід. проєктом)	1
Клеювий шар для плитки	10
Монолітна з/б плита	150

Евродеройд 4
Підстеляючий шар (Толь або пергамін) 4
Мастика 2
OSB/3 22
Обрешітка (30/100) 30
Контробрешітка (50/50) 50
Гідробар'єрна мембрана 2
Крокви / Утеплювач (мінвата) 200
Брус - 50х50 мм / Утеплювач 50мм 50
Пароізоляція 2
Чорнова підшівка (дошка 30х100) 30
Гіпсокартон - вологостійкий 10

Терасна дошка 20
Лаги с/ч. 40х60мм під композитну терасну дошку чи плитку * (за індивід.
проектом) 30
Пластикові опори 220
Термооброблений геотекстиль 1
Полімерна мембрана ECOPLAST V-GR 6
Розділяючий шар - склополотно ТЕХНОНІКОЛЬ 100г/м2 2
Шихтоутворююча цементно-піщана стяжка М 150 армована сіткою (5 Вр1
100х100) 50 - 220
Екструдований пінополістирол - CARBON PROF 300 чи аналог 250
Пароізоляція 1
Монолітна з/б плита 200

Фасадна фарда (див. ПФ) 5
Захисний шар армований лугостійкою сіткою 5
Утеплювач 7 базальтова мінеральна вата типу FRONTROCK S фірми "ROCKWOOL" 100
Клеювий шар для кріплення теплоізоляції 5
Грунтовка 0
Газоблок 300
Грунтовка 0
Клеювий шар для кріплення теплоізоляції 5
Екструдований пінополістирол 50
Захисний шар армований лугостійкою сіткою 5
Фасадна фарда (див. ПФ) 5

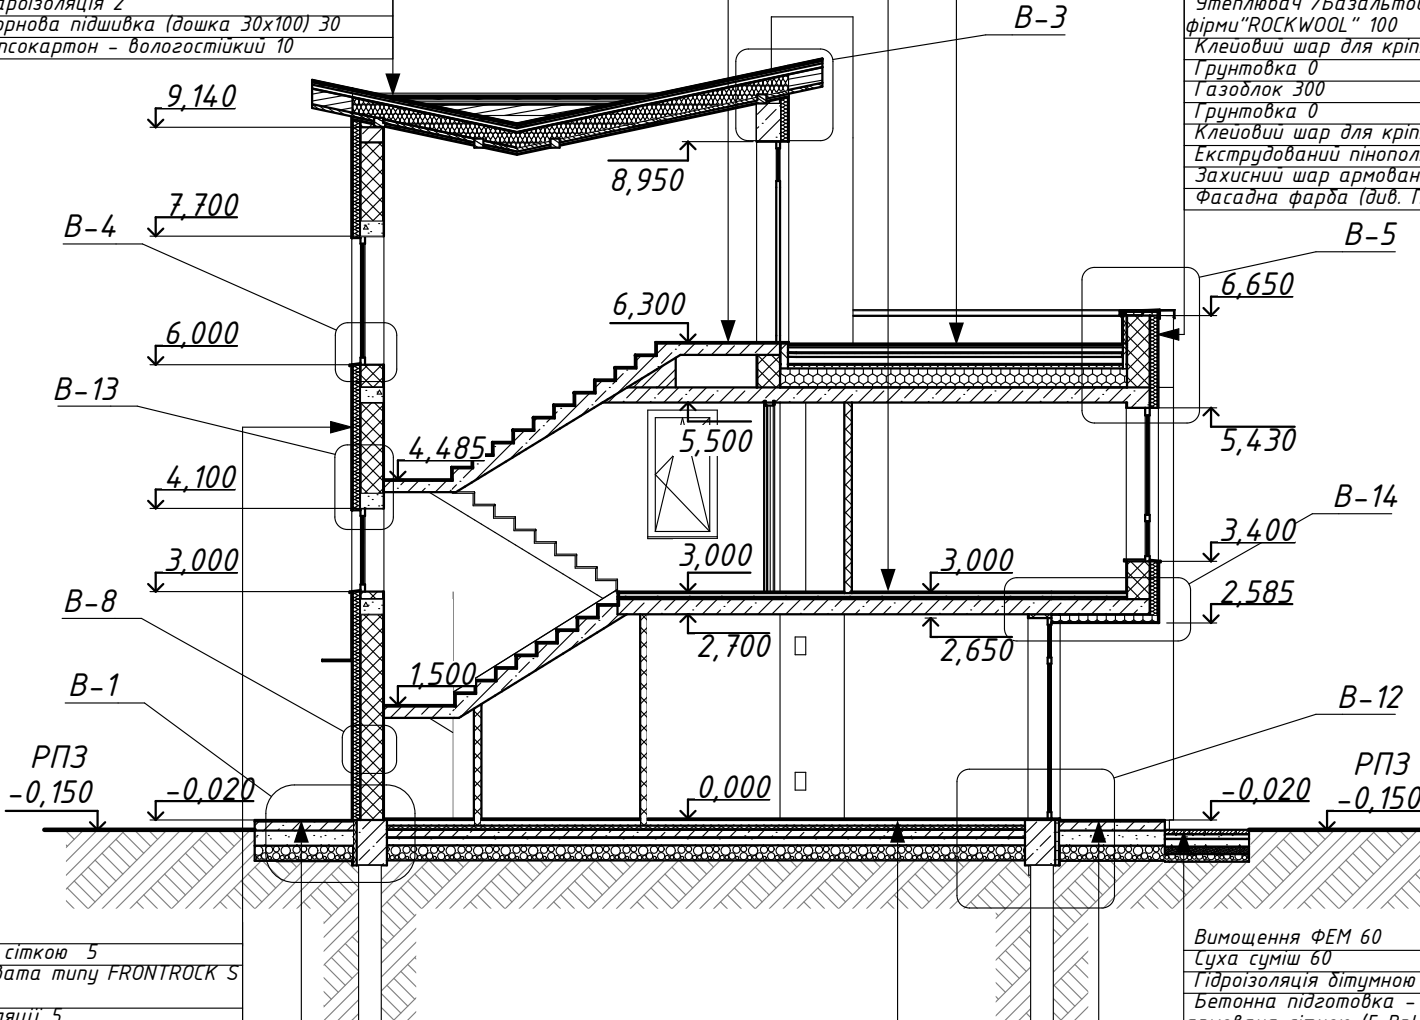

Фасадна фарба (див. ПФ) 5
Захисний шар армований лугостійкою сіткою 5
Утеплювач /Базальтова мінеральна вата типу FRONTROCK S
фірми "ROCKWOOL" / 100
Клеювний шар для кріплення теплоізоляції 5
Газодіоксид 300
Штукатурка - Гіпсова 10

Плитка керамічна 20
Монолітна з/б плита 120
Бетонна підготовка. Бетон C8/10 200
Ущільнений ґрунт щеднем 200

Плитка керамічна 20	Вирібнювач цементно-піщана стяжка М 150
армована сіткою (5 Brl 100x100) 75	
Екструдований пінополістирол 50	
Гідроізоляція /Мастика гідроіз. покривільна	
IZOFAST холодного застосування, d=2мм 4	
Бітумний праймер IZOFAST в 1шар 1	
Монолітна з/б плита 100	
Екструдероїд 5	
Бетонна підготовка. Бетон С8/10 100	
Зчистленням ґрунт щедям 200	

Вимощення ФЕМ 60
Грунті суміш 60
Гідроізоляція бітумною мастикою - 1 шар 2
Бетонна підготовка - бетон С 12/15 (кл.В15),
армована сіткою (5 Вр1 100/100) 100
Піщана подушка 100
Ущільнений ґрунт щебнем 100

Плитка керамічна 20
Монолітна з/б плита 120
Бетонна підготовка. Бетон (8/10) 200
Ущільнений ґрунт щеднем 200

Примітки:

1. Загальні дані див. листи АР-1, АР-2.
2. Даний лист розглядати разом з листами АР-3-10, АР-12-15.
3. За умовну відмітку $\pm 0,000$ прийнято рівень чистової поверхні підлоги першого поверху, що дорівнює абсолютній відмітці 153,00 на генеральному плані.
4. Вузли, деталі див. розділ АР/АД "Архітектурні деталі".
5. Оздоблення див. розділ АР/ПФ "Паспорт фасадів".

						23/10/2024 АР ³				
						Нове будівництво житлового будинку по пров. Паризький, 23 у с. Коцюбинське Бучанського району Київської області				
Зм.	Ключ.	Аркуш	№Док.	Підпис	Дата					
ГАП		Коваль				Житловий будинок		Стадія	Аркуш	Аркуші
Перевірів		Міщенко						РП	11	
Виконав		Бушманова								
Н.контроль		Міщенко				Розріз 1-1. М 1:100.		ТОВ "Соло Арт"		