


ПОГОДЖЕНО:	


Замість інв. №	
Підпис і дата	
Інв. № оригіналу	

Зм.	Кільк.	Аркуш	№ Док	Підп.	Дата

Схема генерального плану. М 1:500.

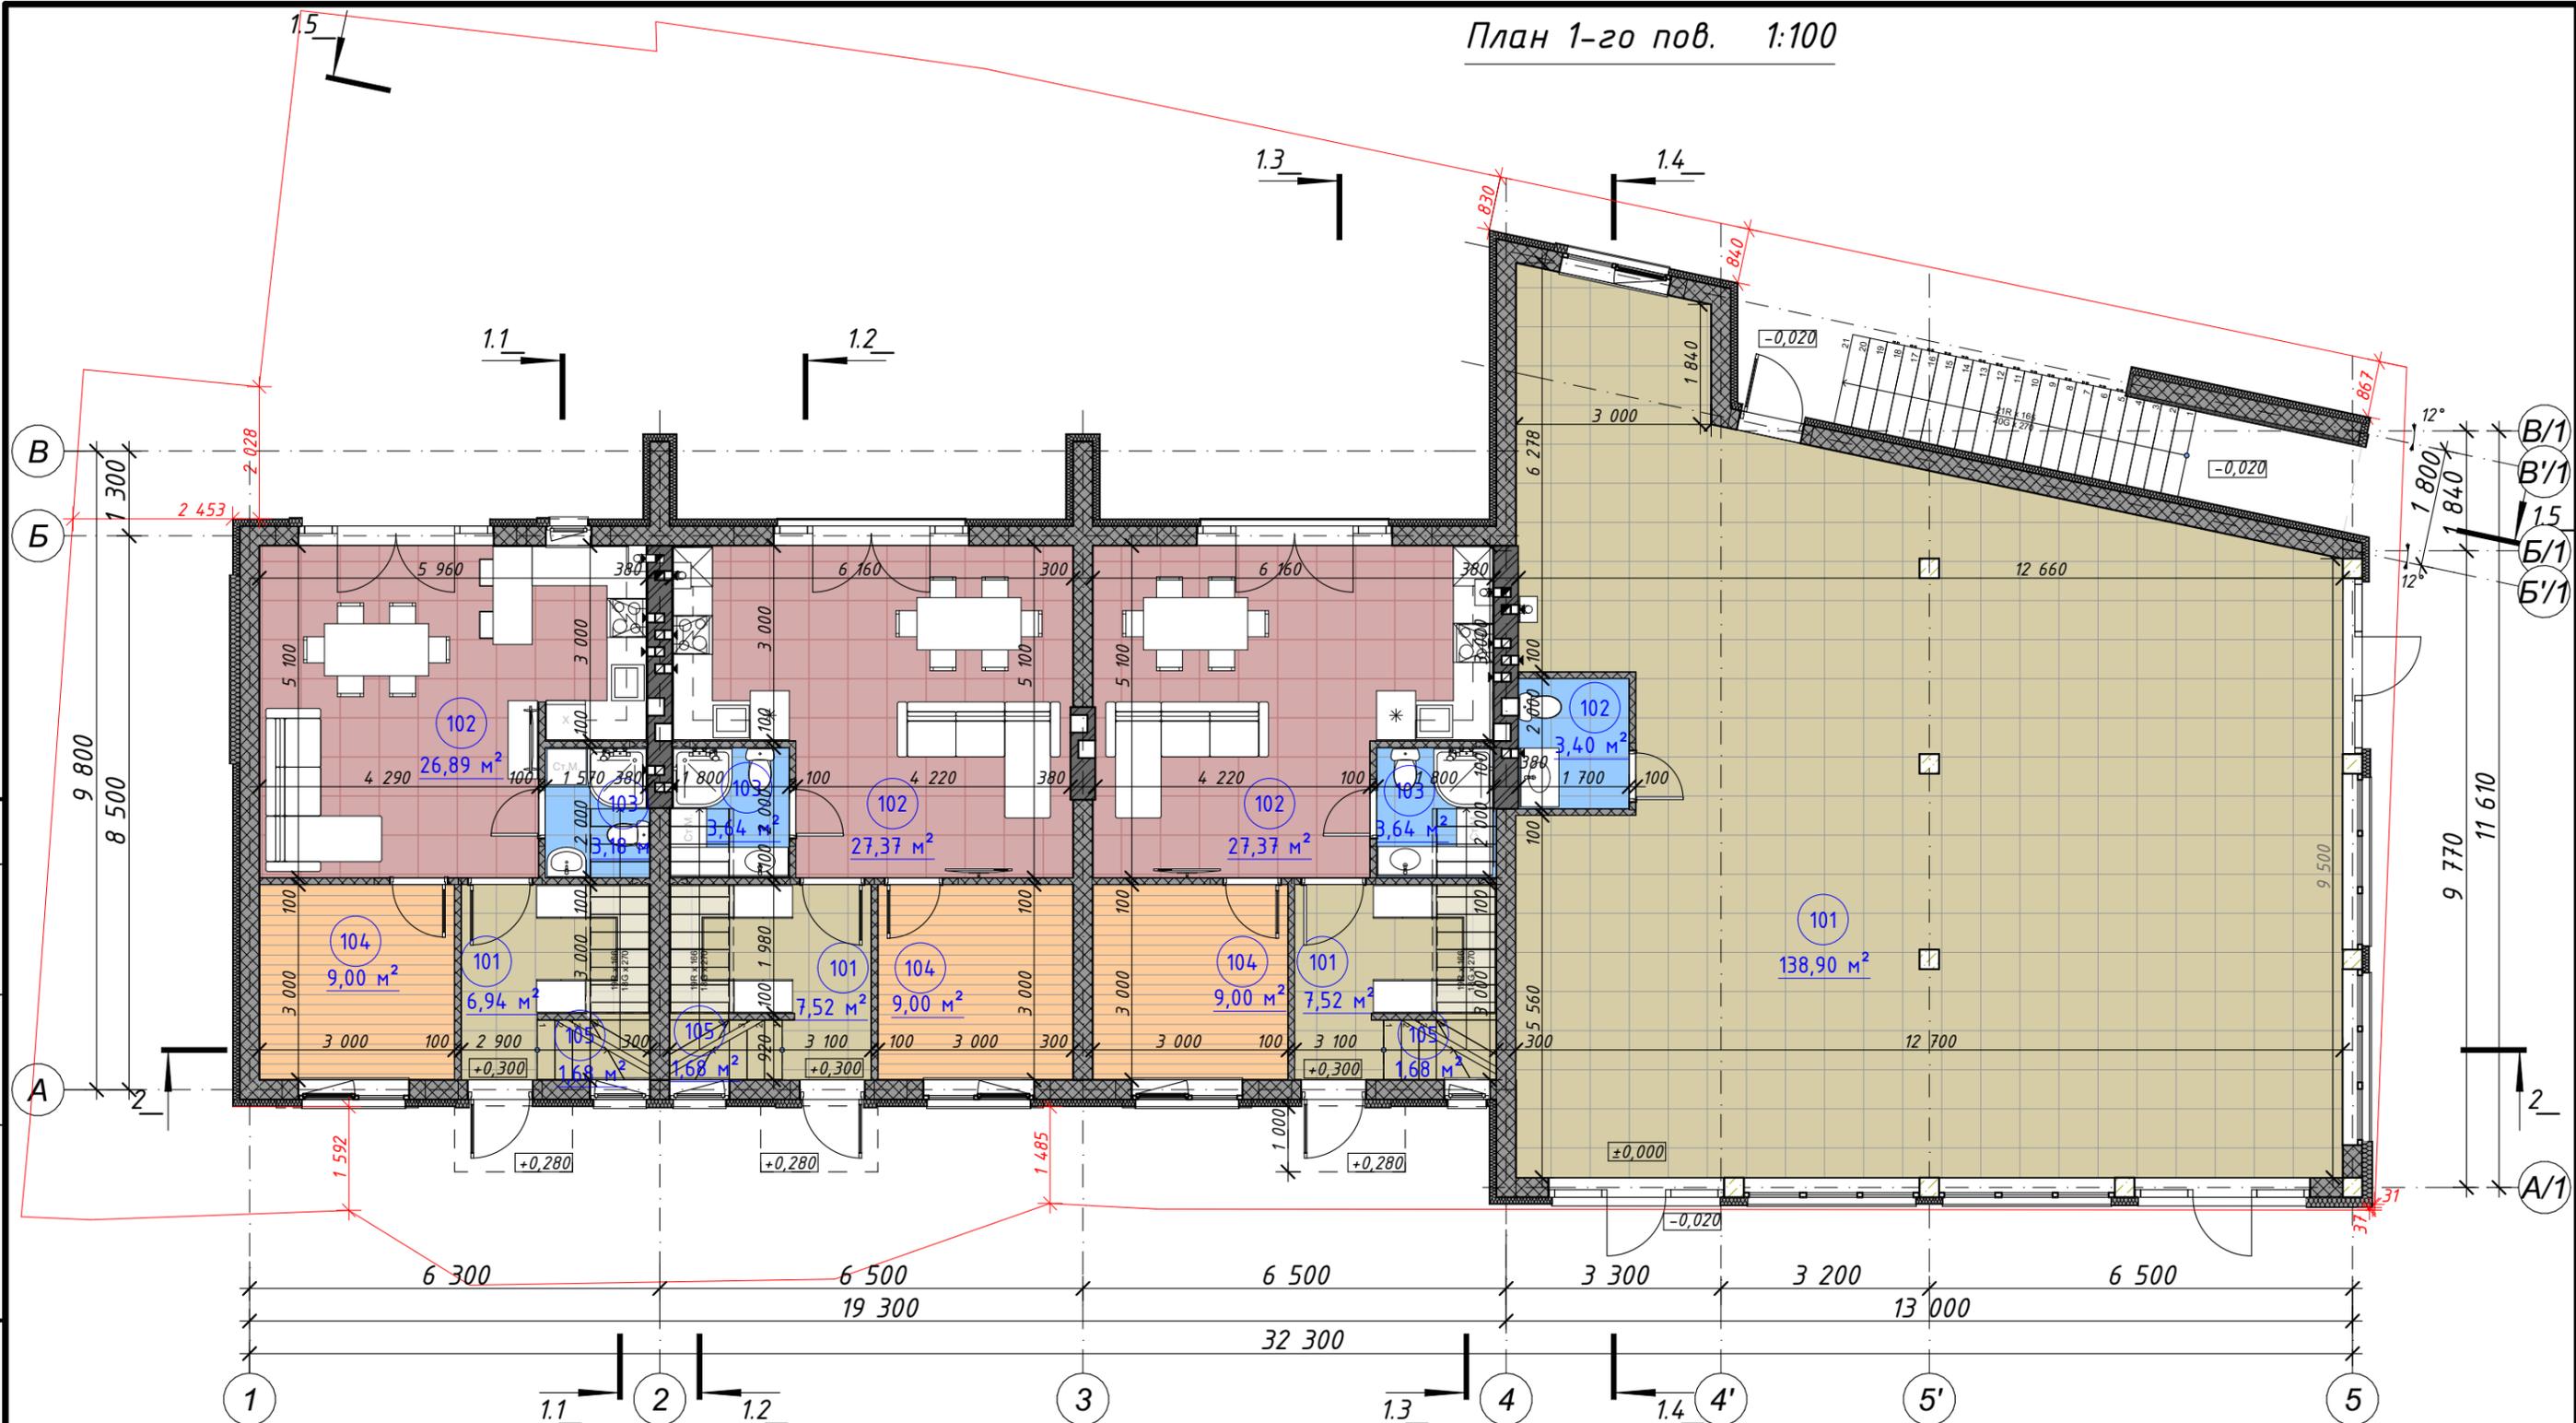

Експлікація приміщень 1-го пов. Б.1.1_Кв.№1				Експлікація приміщень 1-го пов. Б.1.2_Кв.№2			Експлікація приміщень 1-го пов. Б.1.3_№3			Експлікація приміщень 1-го пов. Б.1.4_Комерція					
№ прим.	Найменування приміщення	Площа, м2 (K=0,3)	Площа, м2 (K=1)	№ прим.	Найменування приміщення	Площа, м2 (K=0,3)	Площа, м2 (K=1)	№ прим.	Найменування приміщення	Площа, м2 (K=0,3)	Площа, м2 (K=1)	№ прим.	Найменування приміщення	Площа, м2 (K=0,3)	Площа, м2 (K=1)
101	Передпокій	6,94	6,94	101	Передпокій	7,52	7,52	101	Передпокій	7,52	7,52	101	Комерційне приміщення	138,90	138,90
102	Кухня-студія	26,89	26,89	102	Кухня-студія	27,37	27,37	102	Кухня-студія	27,37	27,37	102	Сан. вузол	3,40	3,40
103	Сан. вузол	3,18	3,18	103	Сан. вузол	3,64	3,64	103	Сан. вузол	3,64	3,64			142,30 м ²	142,30 м ²
104	Спальня	9,00	9,00	104	Спальня	9,00	9,00	104	Спальня	9,00	9,00			Загальна площа комерції	
105	Сходи	1,68	1,68	105	Сходи	1,68	1,68	105	Сходи	1,68	1,68			290,34 м ²	290,34 м ²
		47,69 м ²	47,69 м ²			49,21 м ²	49,21 м ²			49,21 м ²	49,21 м ²				
	Загальна площа Кв. №1	95,09 м ²	95,09 м ²		Загальна площа Кв. №2	105,74 м ²	105,74 м ²		Загальна площа Кв. №3	105,74 м ²	105,74 м ²				

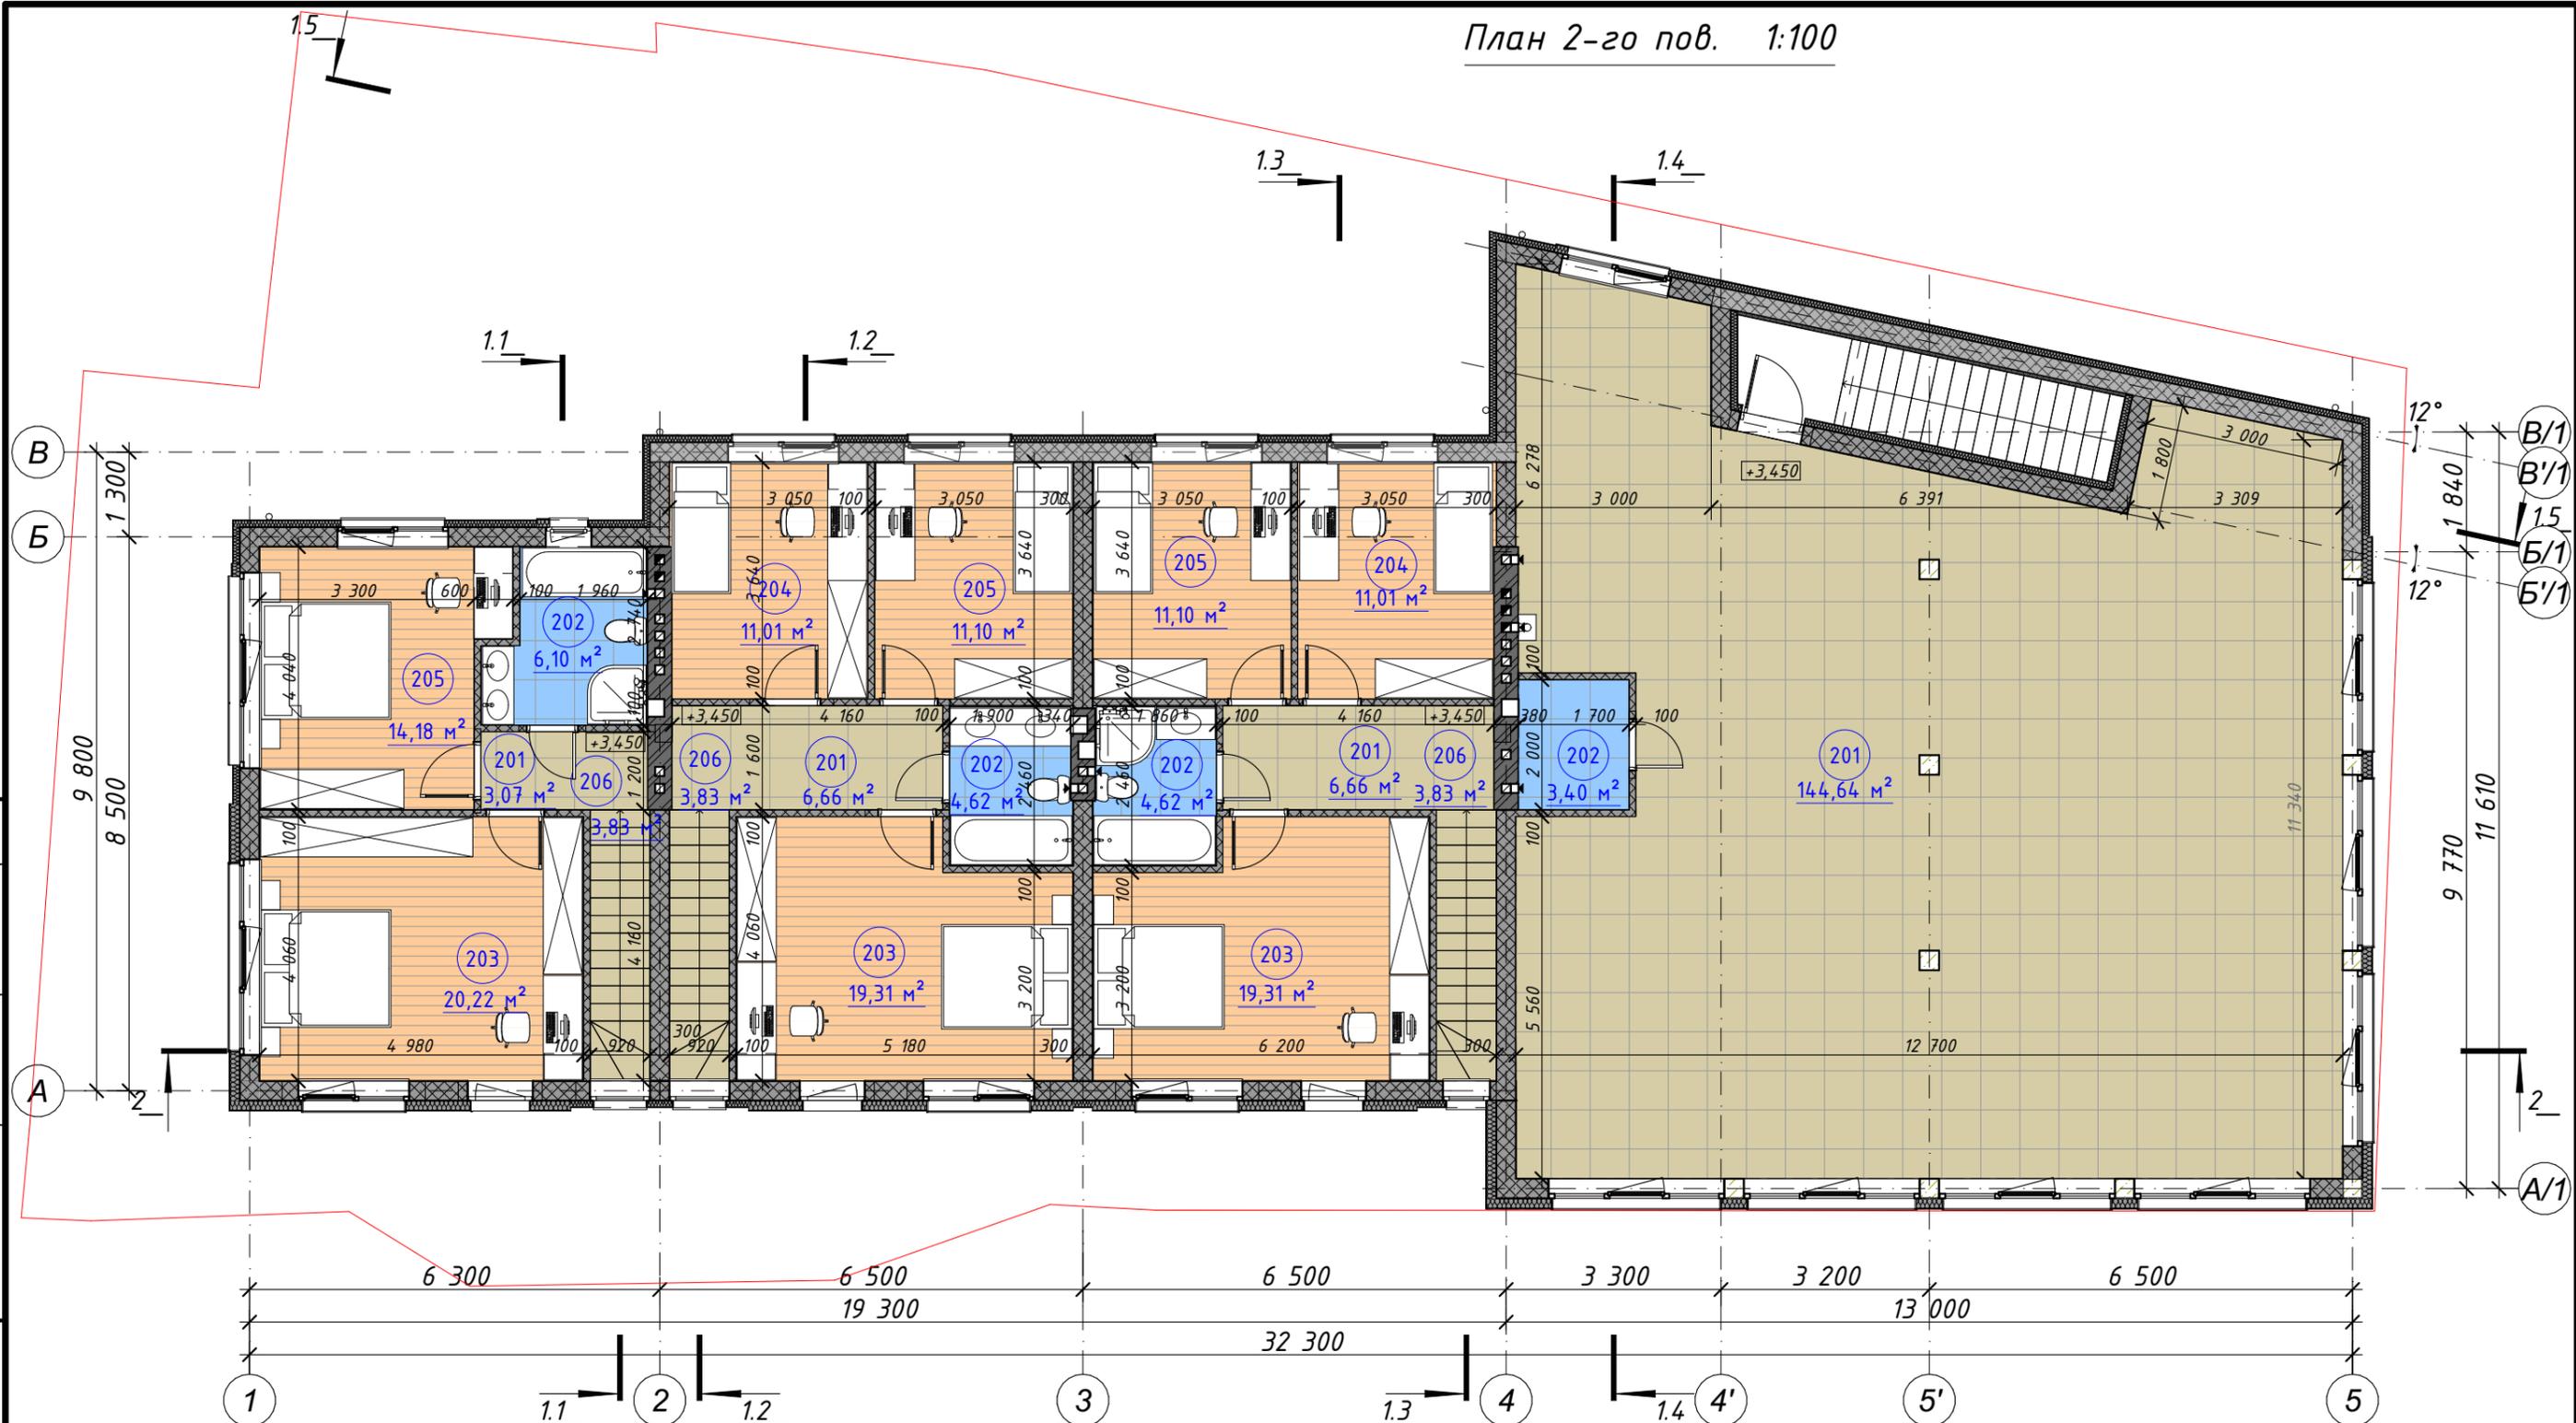


ПОГОДЖЕНО:

Замість інв. №

Підпис і дата


Інв. № оригіналу

Експлікація приміщень 2-го пов. Б.1.1_Кв.№1_				Експлікація приміщень 2-го пов. Б.1.2_Кв.№2_				Експлікація приміщень 2-го пов. Б.1.3_№3_				Експлікація приміщень 2-го пов. Б.1.4_Комерція			
№ прим.	Найменування приміщення	Площа, м2 (K=0,3)	Площа, м2 (K=1)	№ прим.	Найменування приміщення	Площа, м2 (K=0,3)	Площа, м2 (K=1)	№ прим.	Найменування приміщення	Площа, м2 (K=0,3)	Площа, м2 (K=1)	№ прим.	Найменування приміщення	Площа, м2 (K=0,3)	Площа, м2 (K=1)
201	Хол	3,07	3,07	201	Хол	6,66	6,66	201	Хол	6,66	6,66	201	Комерційне приміщення	144,64	144,64
202	Сан. вузол	6,10	6,10	202	Сан. вузол	4,62	4,62	202	Сан. вузол	4,62	4,62	202	Сан. вузол	3,40	3,40
203	Спальня	20,22	20,22	203	Спальня	19,31	19,31	203	Спальня	19,31	19,31			148,04 м²	148,04 м²
205	Спальня	14,18	14,18	204	Спальня	11,01	11,01	204	Спальня	11,01	11,01				
206	Сходи	3,83	3,83	205	Спальня	11,10	11,10	205	Спальня	11,10	11,10				
		47,40 м²	47,40 м²	206	Сходи	3,83	3,83	206	Сходи	3,83	3,83				
						56,53 м²	56,53 м²			56,53 м²	56,53 м²				

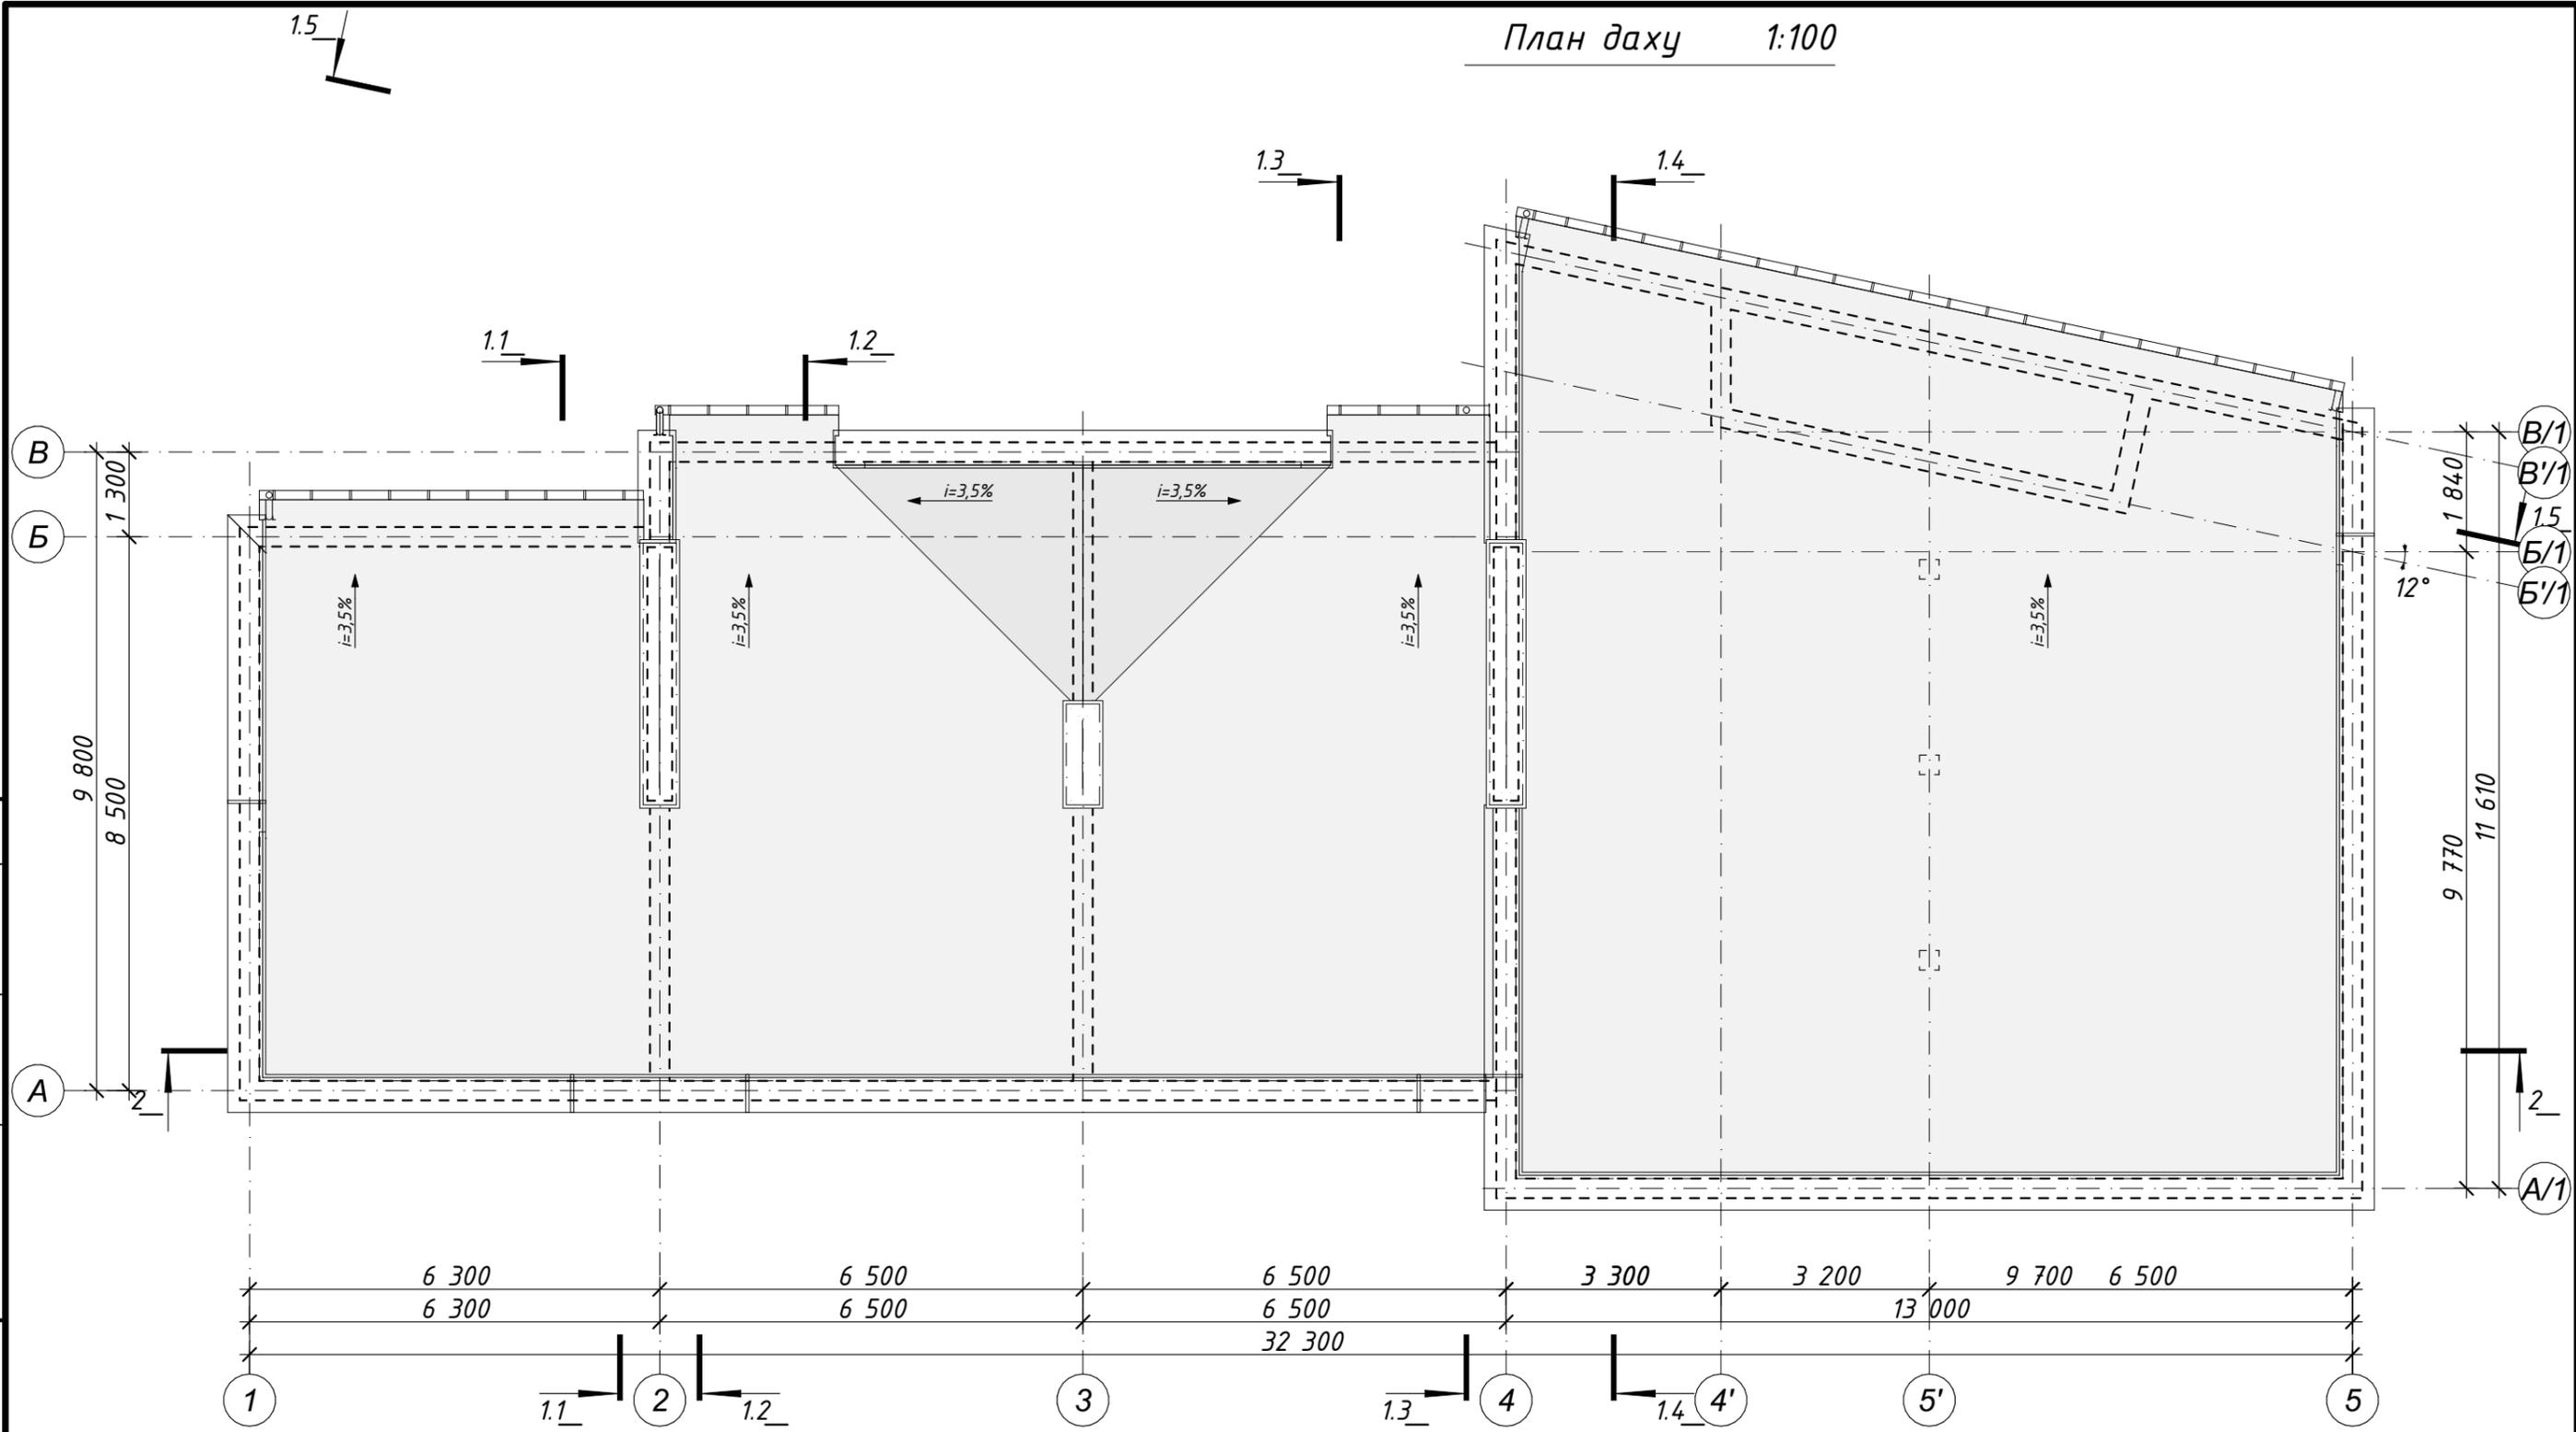

ПОГОДЖЕНО:	
Замість інв. №	
Підпис і дата	
Інв. № оригіналу	


Зм.	Кільк.	Аркуш	№ Док	Підп.	Дата

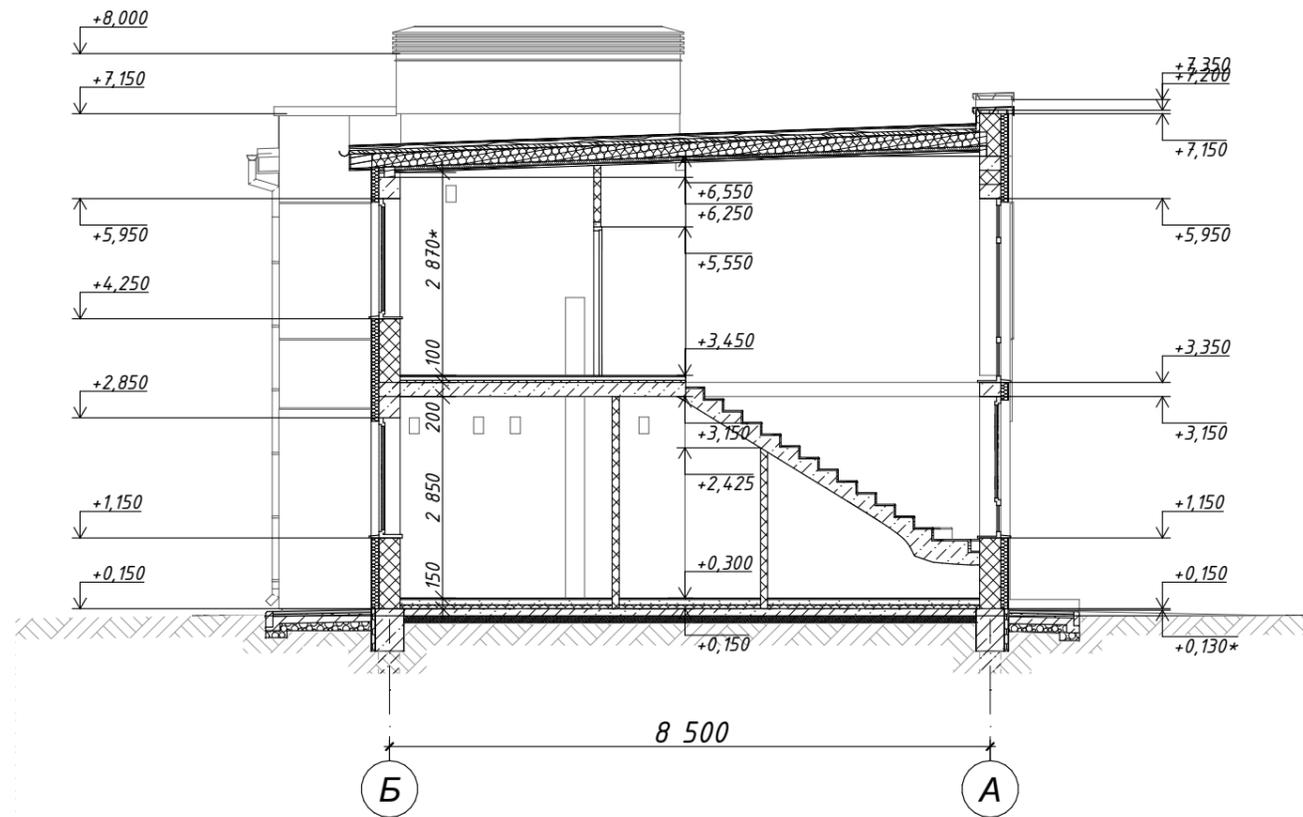

ПОГОДЖЕНО:			
Інв. № оригіналу	Підпис і дата	Замість інв. №	

Зм.	Кільк.	Аркуш	№ Док	Підп.	Дата


Розріз 1-1 (1.1)

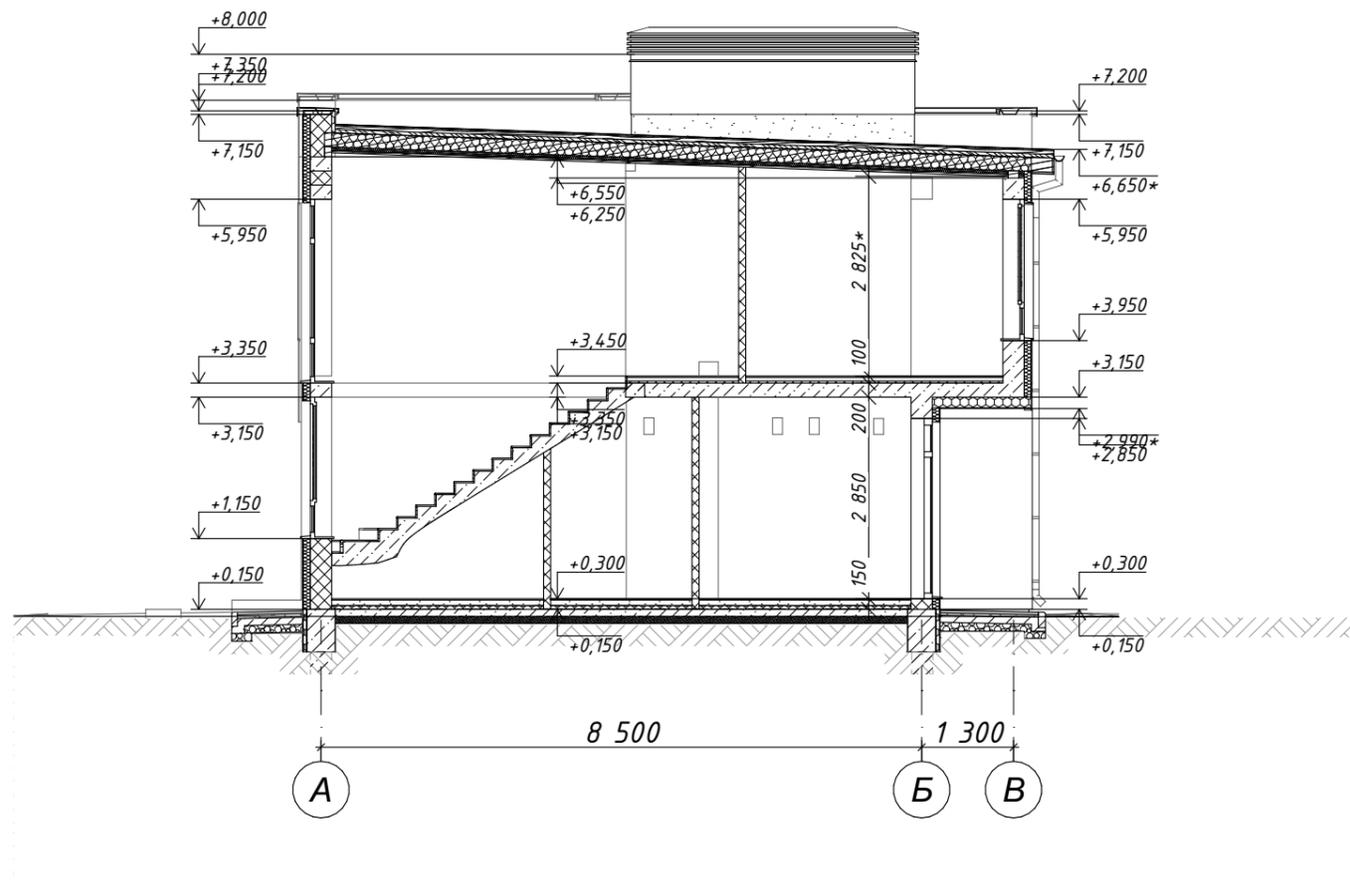

ПОГОДЖЕНО:			
Інв. № оригіналу	Підпис і дата	Замість інв. №	

Зм.	Кільк.	Аркуш	№ Док	Підп.	Дата

Розріз 1-1 (1.2)

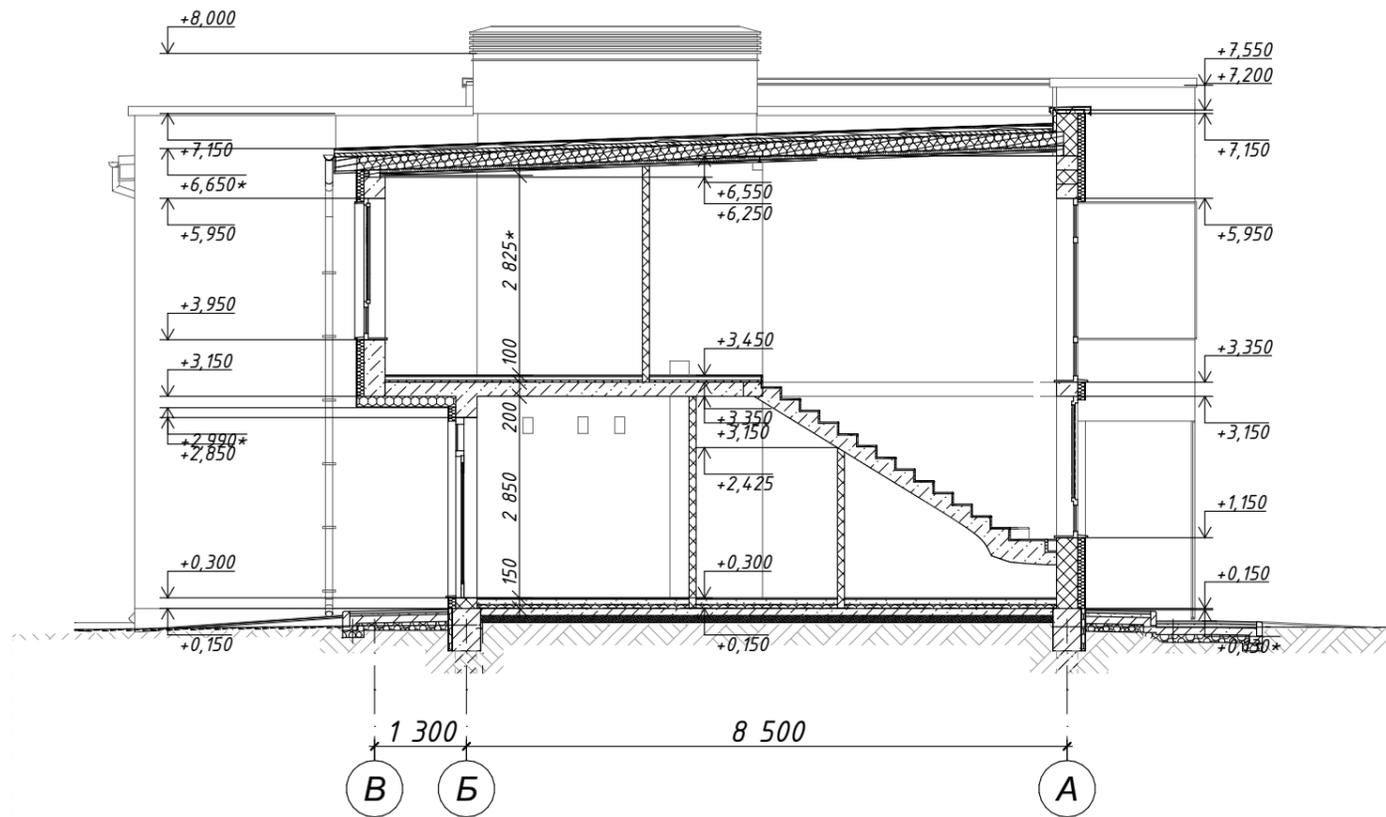

ПОГОДЖЕНО:	

Інв. № оригіналу	Підпис і дата	Замість інв. №


Зм.	Кільк.	Аркуш	№ Док	Підп.	Дата

Розріз 1-1 (1.3)

1.4_

Розріз 1-1

1:100

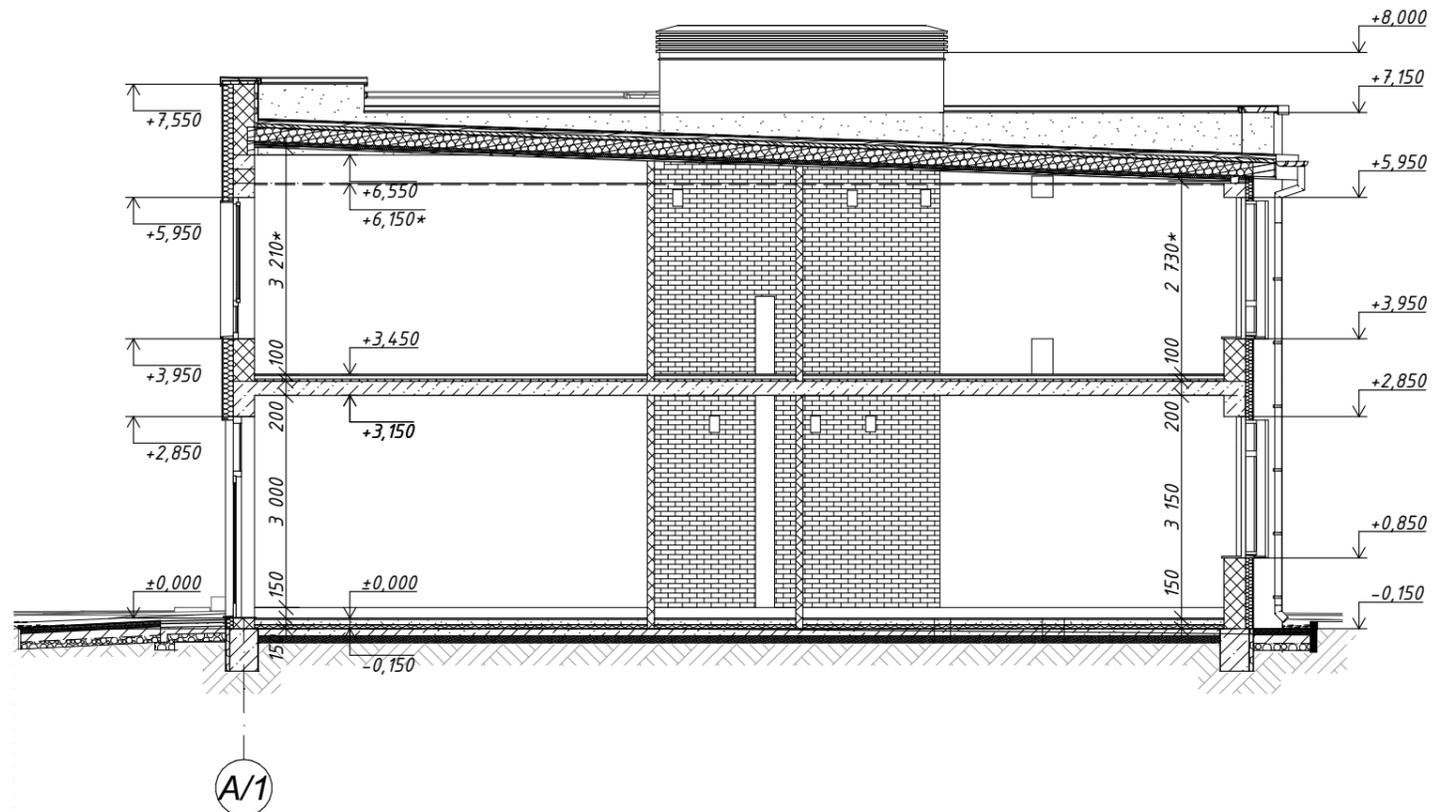

ПОГОДЖЕНО:			

Інв. № оригіналу	
Підпис і дата	
Замість інв. №	

Зм.	Кільк.	Аркуш	№ Док	Підп.	Дата

Розріз 1-1 (1.4)

Аркуш
8

